

1 Rendus photoréalistes
Échelle: aucune



ÉRIKA LALIBERTÉ
designer d'intérieur

info@chroma-design.ca
819-279-4072
www.chroma-design.ca
109, 8e rue,
Rouyn-Noranda, QC (J9X 2A5)




Notes générales:

- Les travaux relatifs à la structure, électricité, plomberie, ventilation, chauffage et/ou climatisation devront être vérifiés par un professionnel ou par les autorités compétentes. La construction devra être exécutée en conformité avec toutes les lois canadiennes, provinciales et municipales selon les règles de l'art. Avant d'exécuter les travaux, l'entrepreneur devra, sous sa seule responsabilité, vérifier toutes les mesures sur place. Les cotations priment sur les dessins. L'entrepreneur devra signifier toute erreur ou omission à la designer d'intérieur afin d'apporter les correctifs nécessaires.
- Tous les 3D ne sont que des représentations artistiques de l'apparence générale du plan. Il ne s'agit pas d'une réplique exacte. Dans tous les cas, se référer aux plans techniques avant les modélisations 3D.

Clinique chiropratique familiale
Aubin
171, Mgr Tessier Ouest
Rouyn-Noranda, QC J9X 2S9
Projet no. 21076

Modifications:
June 24, 2021
Dessin:
Rendus photoréalistes

1/10

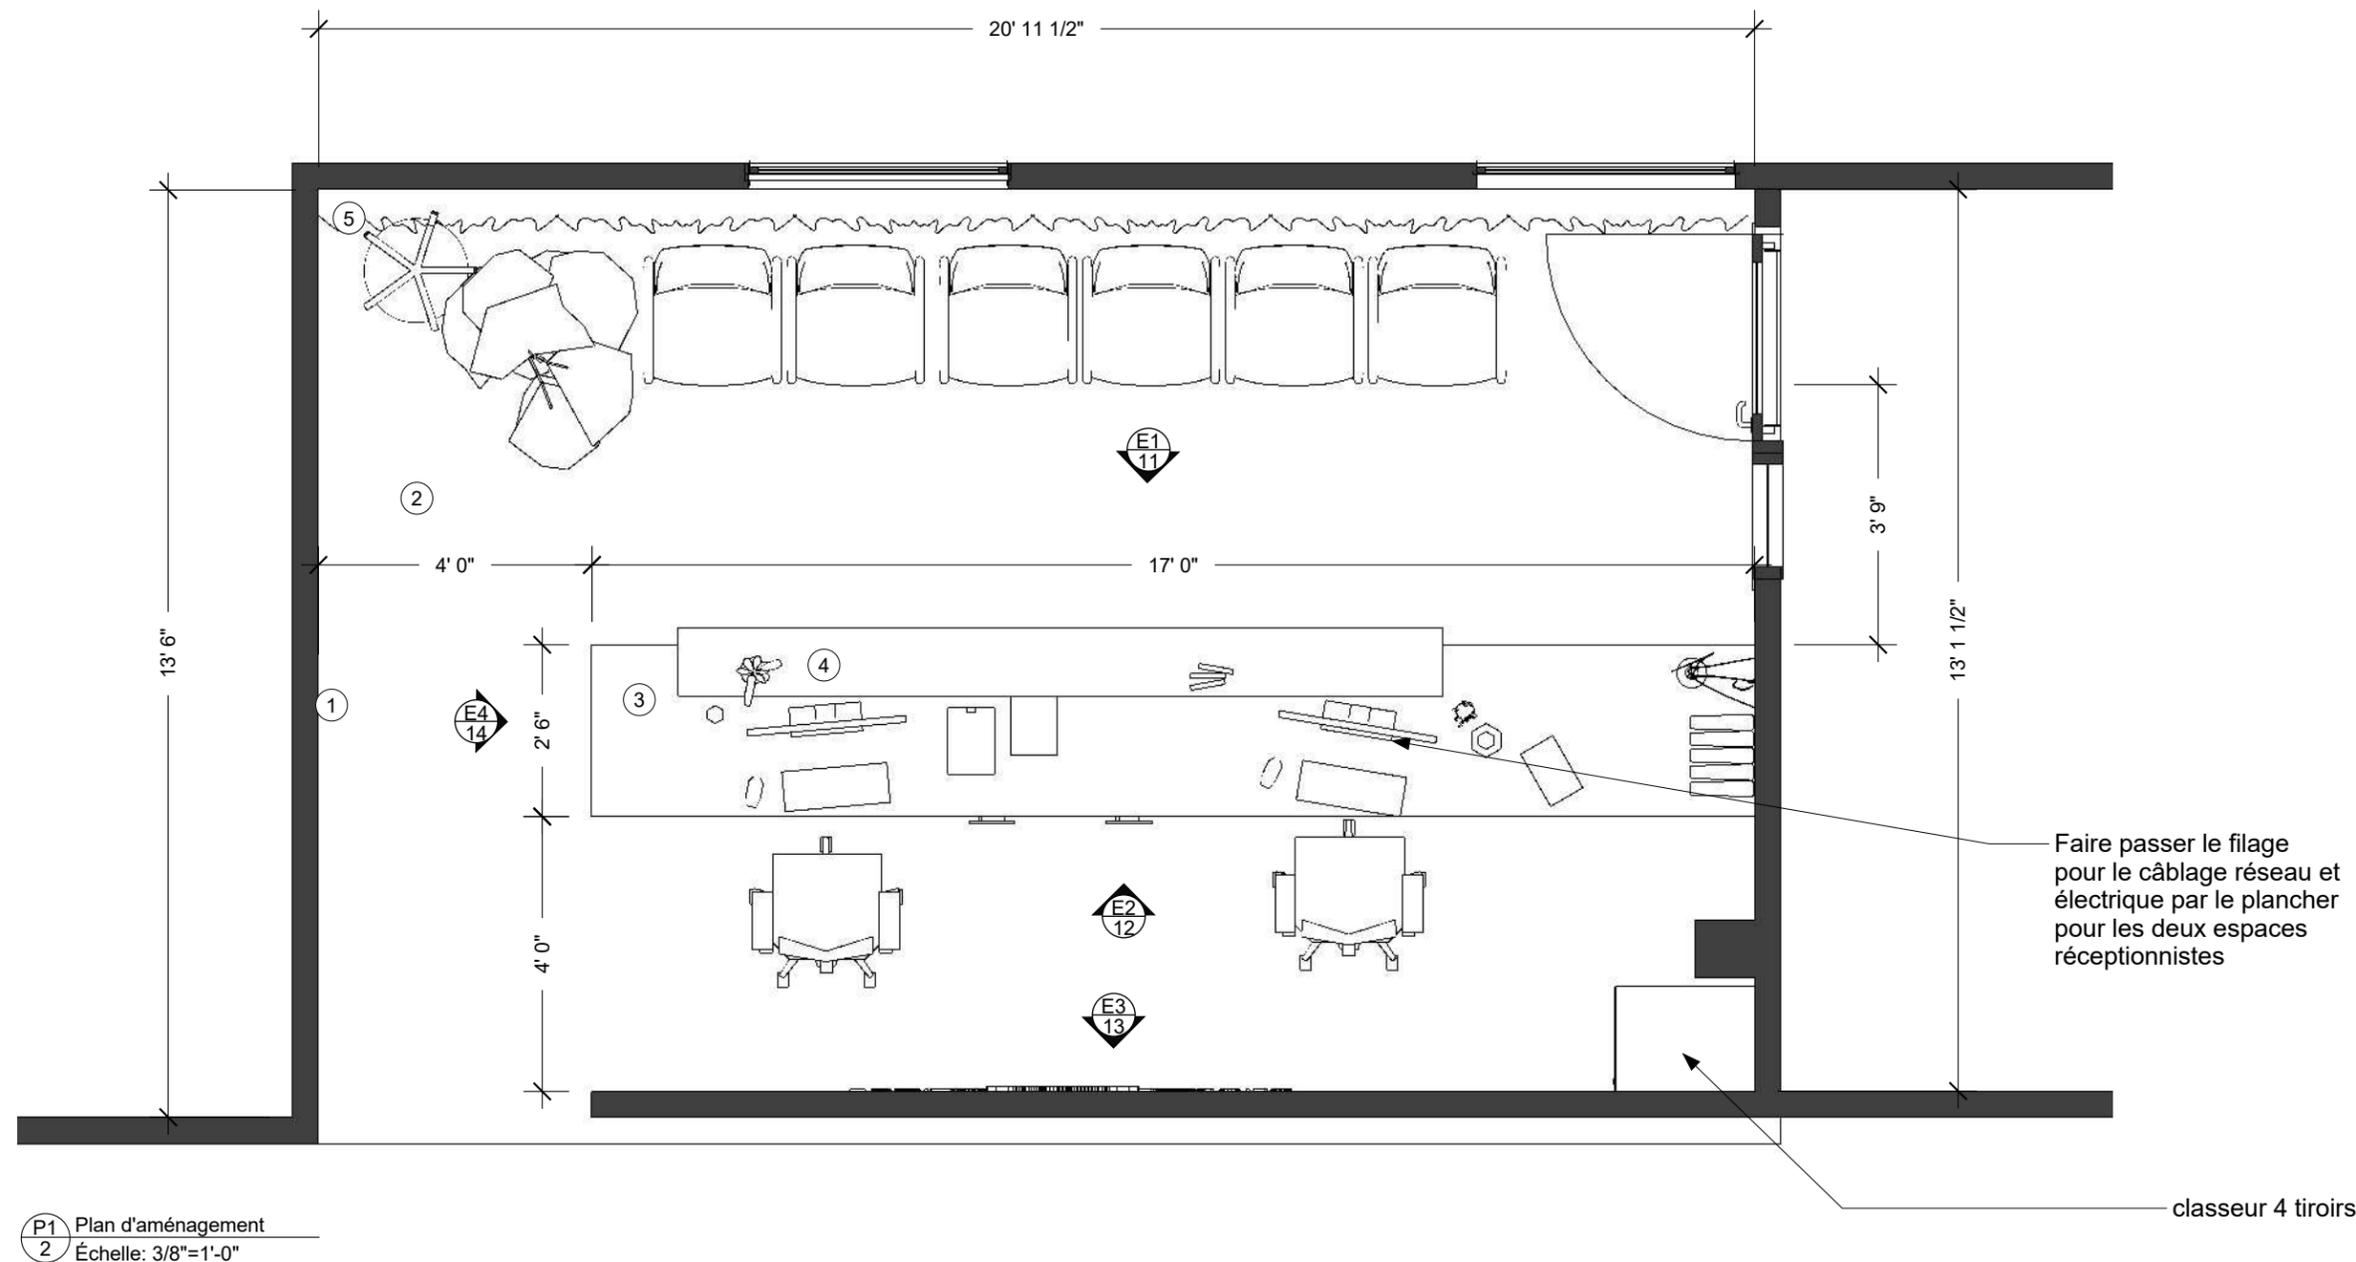

ÉRIKA LALIBERTÉ
designer d'intérieur

info@chroma-design.ca
 819-279-4072
 www.chroma-design.ca
 109, 8e rue,
 Rouyn-Noranda, QC (J9X 2A5)



Notes générales:


- Les travaux relatifs à la structure, électricité, plomberie, ventilation, chauffage et/ou climatisation devront être vérifiés par un professionnel ou par les autorités compétentes. La construction devra être exécutée en conformité avec toutes les lois canadiennes, provinciales et municipales selon les règles de l'art. Avant d'exécuter les travaux, l'entrepreneur devra, sous sa seule responsabilité, vérifier toutes les mesures sur place. Les cotations priment sur les dessins. L'entrepreneur devra signifier toute erreur ou omission à la designer d'intérieur afin d'apporter les correctifs nécessaires.
- Tous les 3D ne sont que des représentations artistiques de l'apparence générale du plan. Il ne s'agit pas d'une réplique exacte. Dans tous les cas, se référer aux plans techniques avant les modélisations 3D.

Clinique chiropratique familiale
 Aubin
 171, Mgr Tessier Ouest
 Rouyn-Noranda, QC J9X 2S9
 Projet no. 21076

Modifications:
 June 24, 2021
 Dessin:
 Plan d'aménagement

2/10

*** À NOTER QUE LA TRAME DE PLAFOND N'A PAS ÉTÉ MESURÉE. LES MESURES INDIQUÉES SONT À TITRE APPROXIMATIVES SEULEMENT

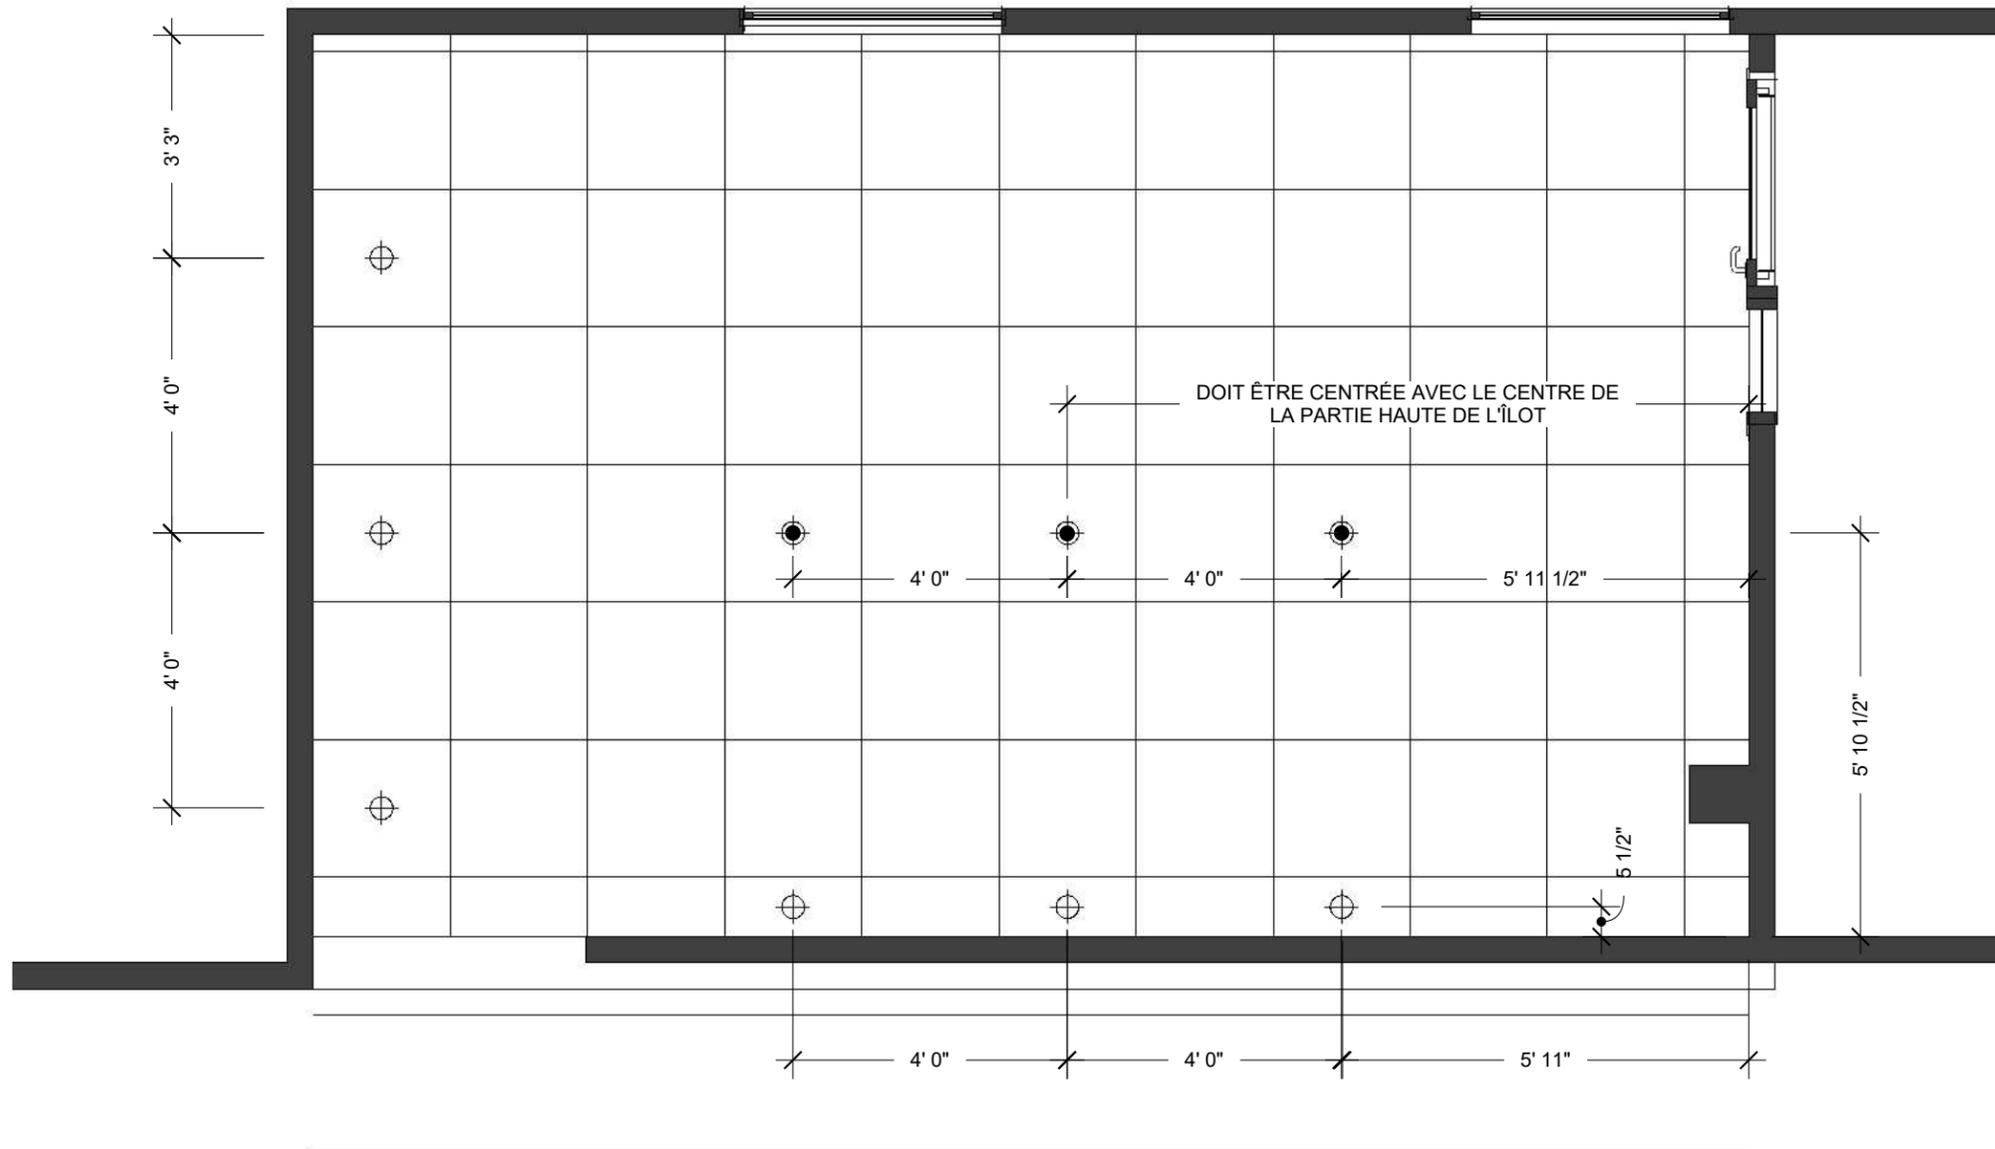

NOTES GÉNÉRALES AU PLAN DE PLAFOND RÉFLÉCHI :

1. SI L'INDICATION DES INTERRUPTEURS N'APPARAÎT PAS SUR LES PLANS, LES PLACER À L'ENDROIT LE PLUS LOGIQUE OU CONFIRMER LE TOUT AVEC LE CLIENT
2. GARDER LES MÊMES TUILES ACOUSTIQUES DANS L'ENTRÉE
3. REMPLACER TOUS LES ÉLÉMENTS ENDOMMAGÉS OU MAL INSTALLÉS.
4. REMPLACER LES ENCASTRÉS EXISTANTS DE L'ENTRÉE PAR DES MODÈLES AU LED PLUS PETITS ET PLUS RÉCENTS

Spécifications pour plan de plafond réfléchi:

-  Encastrés
-  Plafonnier
-  Suspension
-  Murale
-  Interrupteur
-  Interrupteur 3 voies
-  Ventilation



ÉRIKA LALIBERTÉ
designer d'intérieur

info@chroma-design.ca
819-279-4072
www.chroma-design.ca
109, 8e rue,
Rouyn-Noranda, QC (J9X 2A5)



Notes générales:

- Les travaux relatifs à la structure, électricité, plomberie, ventilation, chauffage et/ou climatisation devront être vérifiés par un professionnel ou par les autorités compétentes. La construction devra être exécutée en conformité avec toutes les lois canadiennes, provinciales et municipales selon les règles de l'art. Avant d'exécuter les travaux, l'entrepreneur devra, sous sa seule responsabilité, vérifier toutes les mesures sur place. Les cotations priment sur les dessins. L'entrepreneur devra signifier toute erreur ou omission à la designer d'intérieur afin d'apporter les correctifs nécessaires.
- Tous les 3D ne sont que des représentations artistiques de l'apparence générale du plan. Il ne s'agit pas d'une réplique exacte. Dans tous les cas, se référer aux plans techniques avant les modélisations 3D.

Clinique chiropratique familiale
Aubin
171, Mgr Tessier Ouest
Rouyn-Noranda, QC J9X 2S9
Projet no. 21076

Modifications:
June 24, 2021
Dessin:
Plan de plafond réfléchi


3/10

NOTES GÉNÉRALES AU PLAN DES FINIS AUX MURS:

1. TOUS LES MURS SERONT PEINTS EN OC-65 FINI VELOURS
2. SAUF INDICATION CONTRAIRE, TOUS LES CADRAGES ET LES PORTES SERONT PEINTS EN OC-65 FINI SATINÉ

PRÉPARATION DES SURFACES

1. LES SURFACES À PEINDRE DOIVENT ÊTRE SOLIDES, SÈCHES, PROPRES, EXEMPTES DE POUSSIÈRES, GRAISSE, HUILE, ROUILLE ET DE TOUTES MATIÈRES ÉTRANGÈRES SUSCEPTIBLES DE COMPROMETTRE LA BONNE APPARENCE DES COUCHES DE FINITION.
2. BOUCHER LES TROUS ET AUTRES IMPERFECTIONS AVEC DU CIMENT À JOINT. LAISSER SÉCHER ET PONCER.
3. COUCHES DE FOND
4. APPLIQUER D'ABORD UN APPRÊT-SCELLEUR AU LATEX SUR LES RETOUCHES FAITES AVEC DU CIMENT À JOINT.
5. APPLIQUER ENSUITE UNE SOUS-COUCHE SUPER ADHÉRENTE AU LATEX DE BENJAMIN MOORE.
6. APPLIQUER 2 COUCHES DE FINITION.
7. LA PEINTURE DE FINITION DOIT COUVRIR PARFAITEMENT LA SURFACE. SI APRÈS LA DEUXIÈME COUCHE DE FINITION DES IMPERFECTIONS SUBSISTENT, UNE TROISIÈME COUCHE DEVRA ÊTRE APPLIQUÉE ET AINSI DE SUITE JUSQU'À L'OBTENTION D'UNE SURFACE PARFAITEMENT OPAQUE ET DE LA COULEUR SPÉCIFIÉE

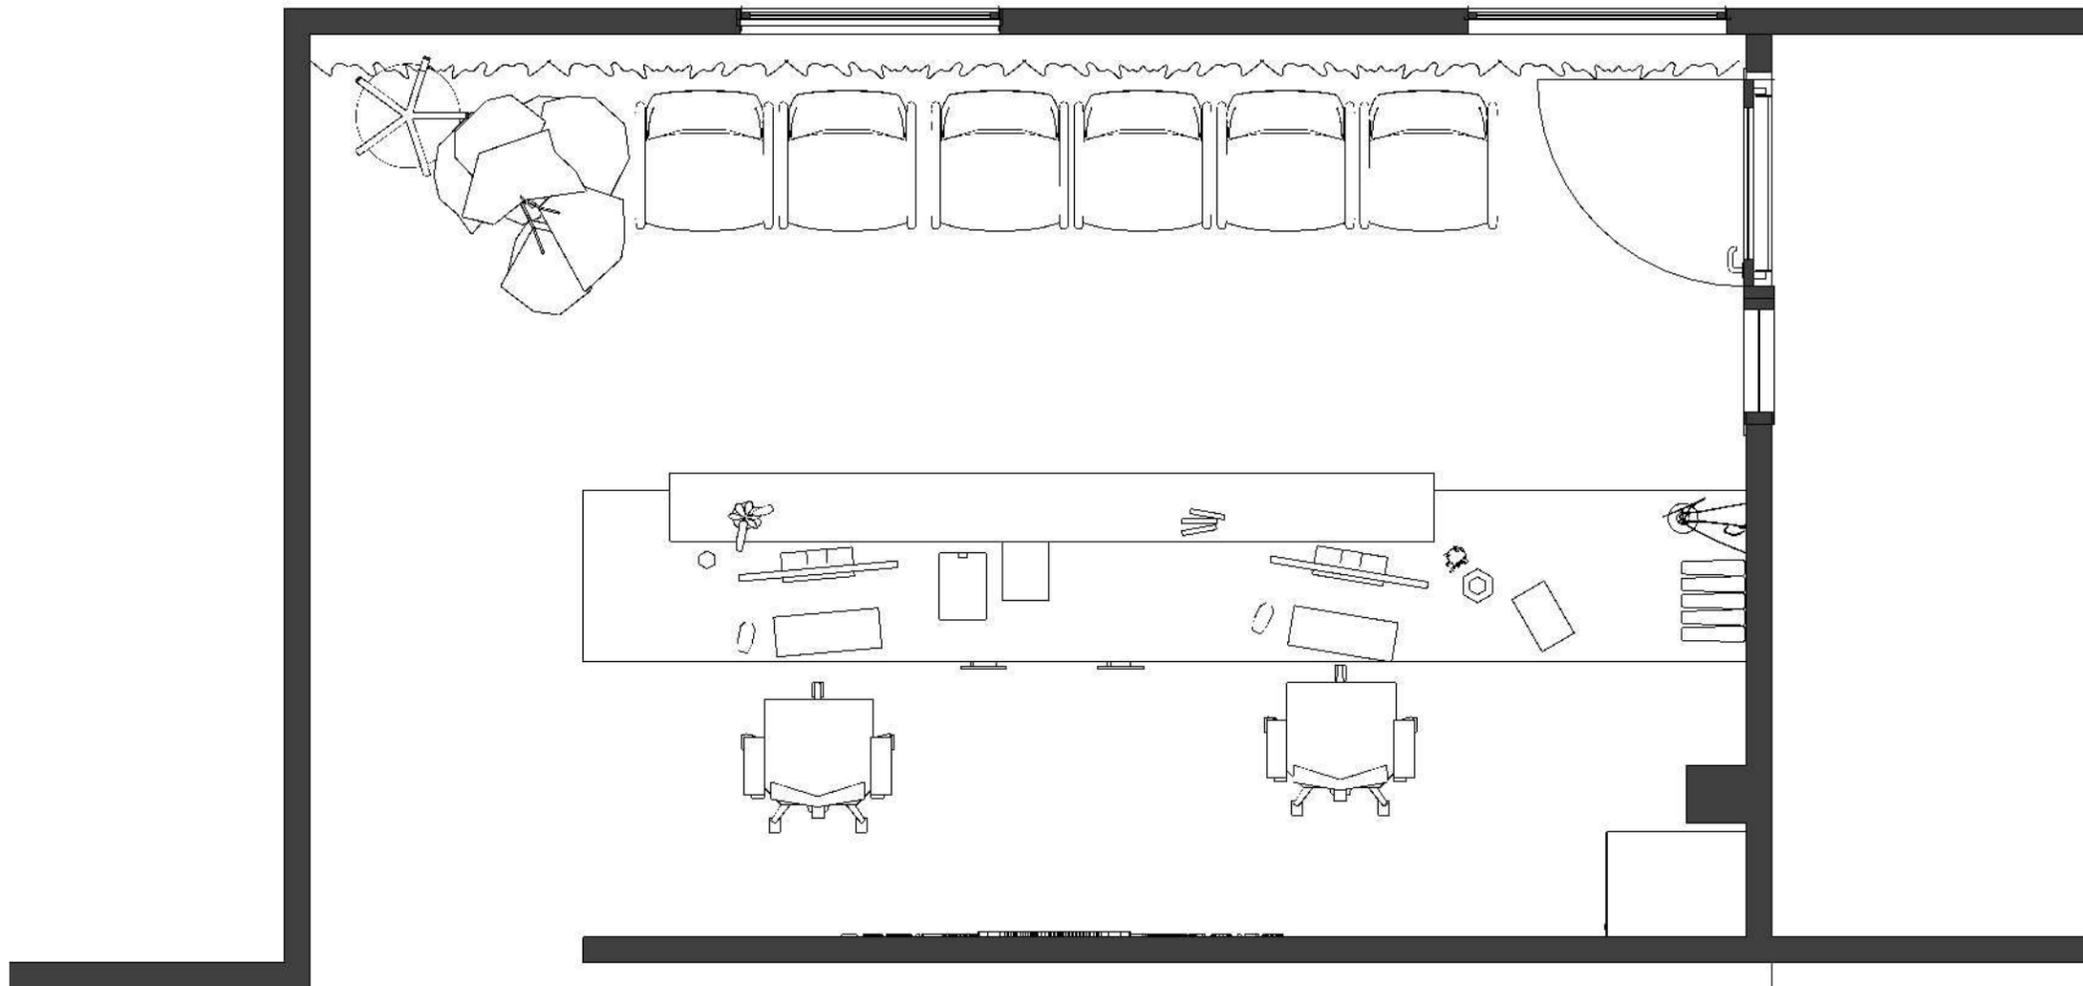

P8 Plan des finis aux murs
4 Échelle: 3/8"=1'-0"



ÉRIKA LALIBERTÉ
designer d'intérieur

info@chroma-design.ca
819-279-4072
www.chroma-design.ca
109, 8e rue,
Rouyn-Noranda, QC (J9X 2A5)



Notes générales:

- Les travaux relatifs à la structure, électricité, plomberie, ventilation, chauffage et/ou climatisation devront être vérifiés par un professionnel ou par les autorités compétentes. La construction devra être exécutée en conformité avec toutes les lois canadiennes, provinciales et municipales selon les règles de l'art. Avant d'exécuter les travaux, l'entrepreneur devra, sous sa seule responsabilité, vérifier toutes les mesures sur place. Les cotations priment sur les dessins. L'entrepreneur devra signifier toute erreur ou omission à la designer d'intérieur afin d'apporter les correctifs nécessaires.
- Tous les 3D ne sont que des représentations artistiques de l'apparence générale du plan. Il ne s'agit pas d'une réplique exacte. Dans tous les cas, se référer aux plans techniques avant les modélisations 3D.

Clinique chiropratique familiale
Aubin
171, Mgr Tessier Ouest
Rouyn-Noranda, QC J9X 2S9
Projet no. 21076


Modifications:

June 24, 2021

Dessin:

Plan des finis aux murs

4/10

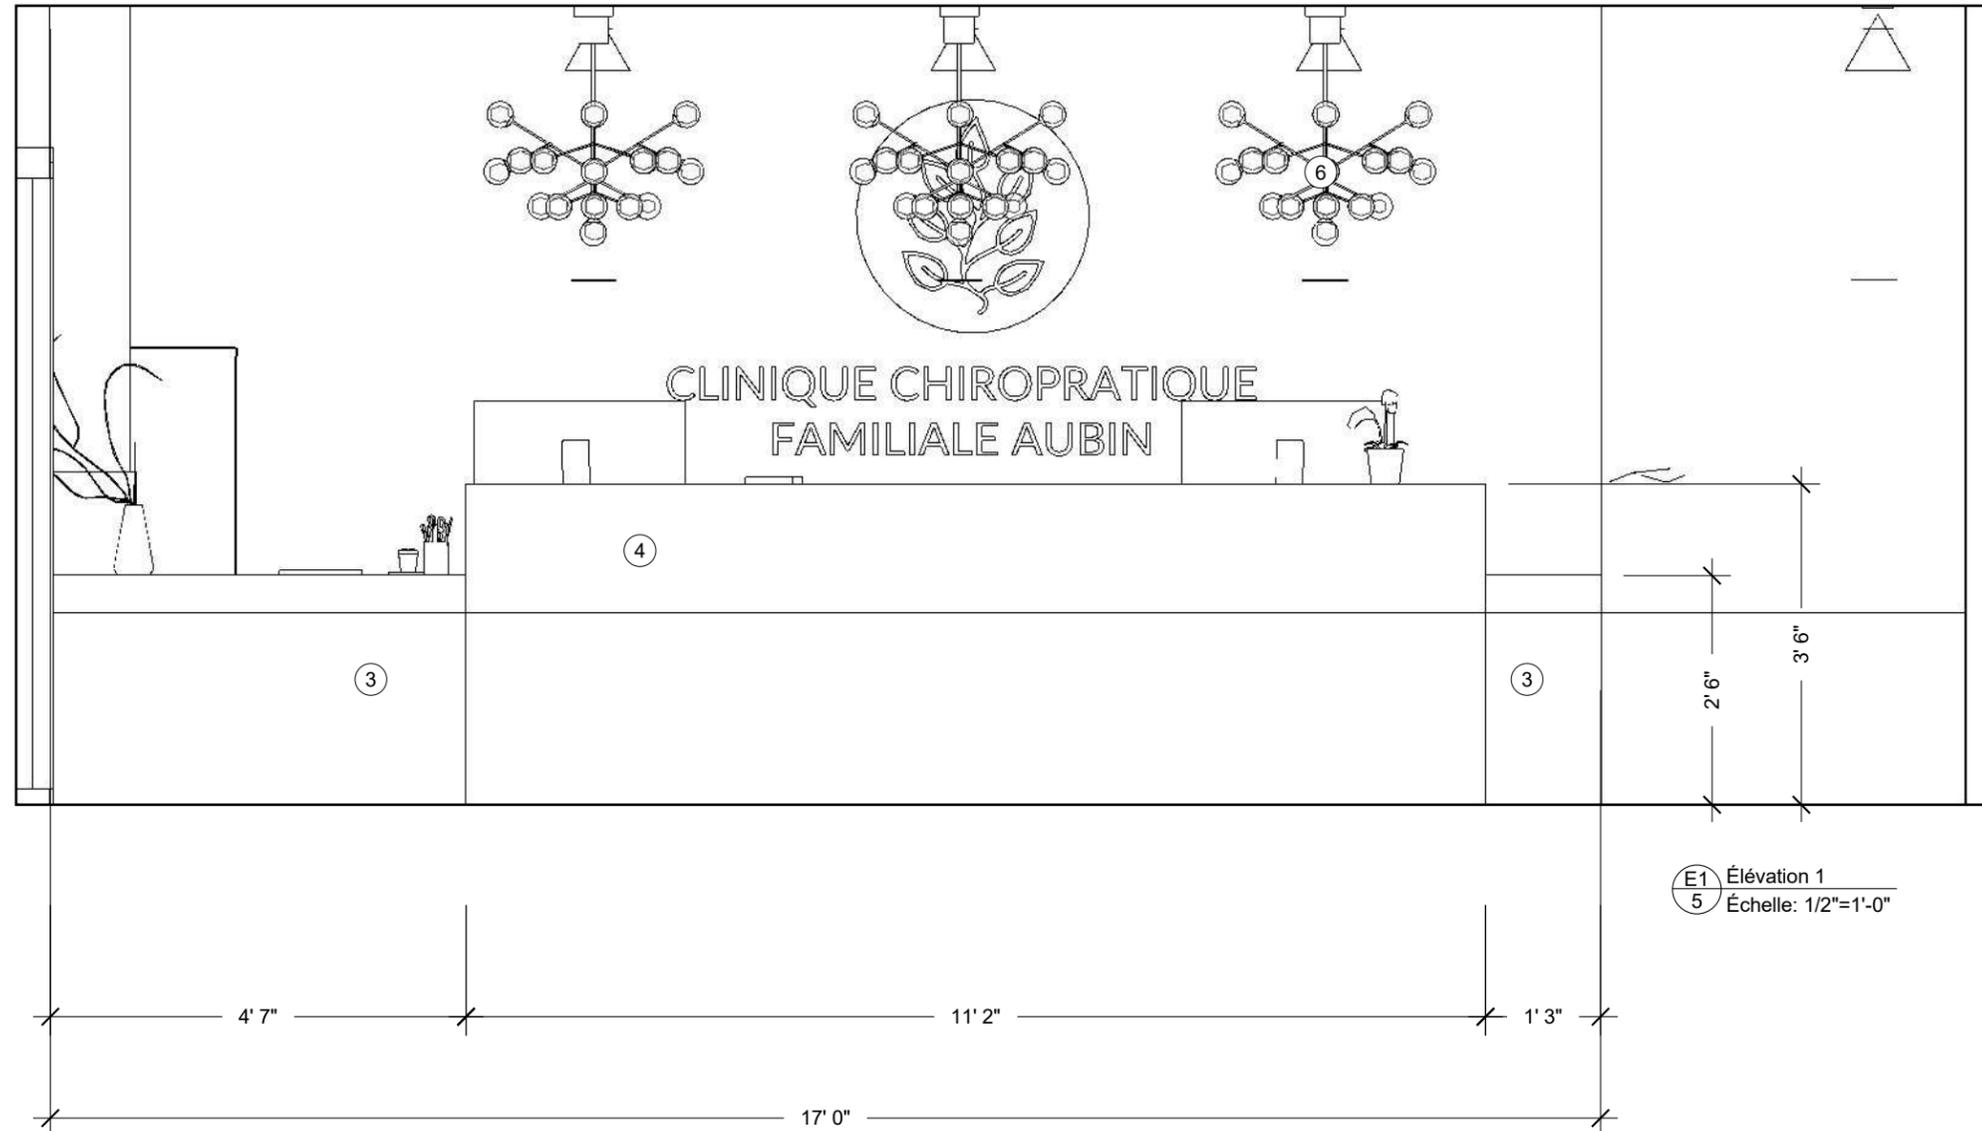

E1 Élévation 1
5 Échelle: 1/2"=1'-0"



ÉRIKA LALIBERTÉ
designer d'intérieur

info@chroma-design.ca
819-279-4072
www.chroma-design.ca
109, 8e rue,
Rouyn-Noranda, QC (J9X 2A5)




Notes générales:

- Les travaux relatifs à la structure, électricité, plomberie, ventilation, chauffage et/ou climatisation devront être vérifiés par un professionnel ou par les autorités compétentes. La construction devra être exécutée en conformité avec toutes les lois canadiennes, provinciales et municipales selon les règles de l'art. Avant d'exécuter les travaux, l'entrepreneur devra, sous sa seule responsabilité, vérifier toutes les mesures sur place. Les cotations priment sur les dessins. L'entrepreneur devra signifier toute erreur ou omission à la designer d'intérieur afin d'apporter les correctifs nécessaires.
- Tous les 3D ne sont que des représentations artistiques de l'apparence générale du plan. Il ne s'agit pas d'une réplique exacte. Dans tous les cas, se référer aux plans techniques avant les modélisations 3D.

Clinique chiropratique familiale
Aubin
171, Mgr Tessier Ouest
Rouyn-Noranda, QC J9X 2S9
Projet no. 21076

Modifications:
June 24, 2021
Dessin:
Élévation 1

5/10

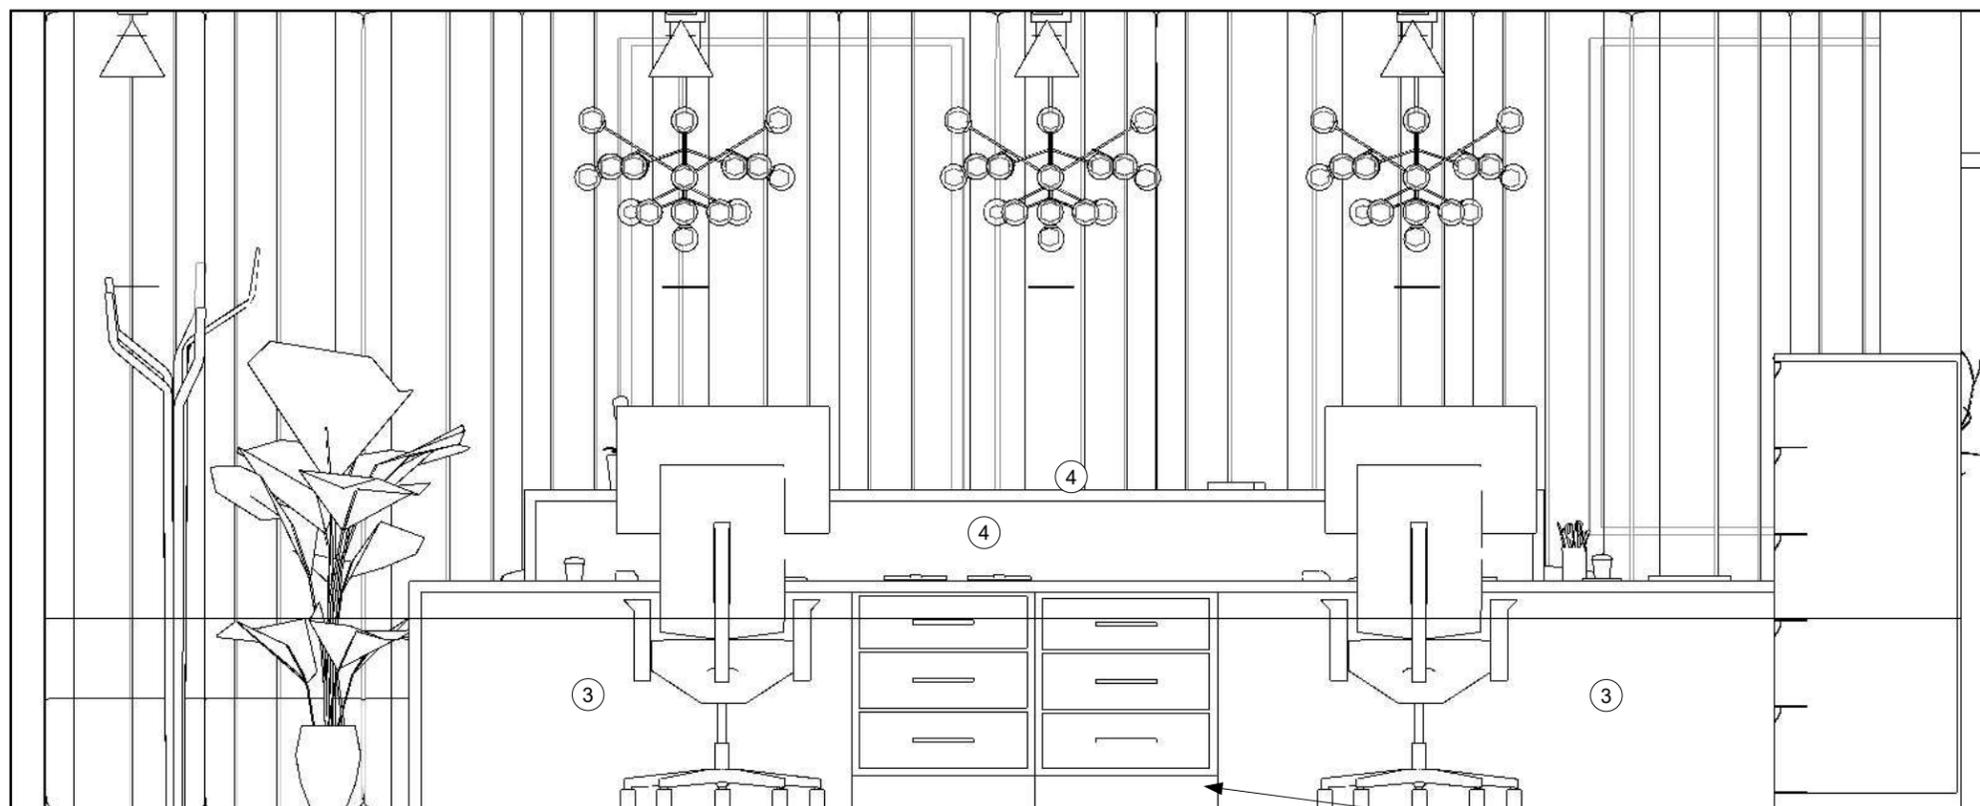

E2 Élévation 2
6 Échelle: 1/2"=1'-0"

2 x cabinets de tiroirs
en mélamine blanche

2' 0" 2' 0"

17' 0"



ÉRIKA LALIBERTÉ
designer d'intérieur

info@chroma-design.ca
819-279-4072
www.chroma-design.ca
109, 8e rue,
Rouyn-Noranda, QC (J9X 2A5)



Notes générales:


- Les travaux relatifs à la structure, électricité, plomberie, ventilation, chauffage et/ou climatisation devront être vérifiés par un professionnel ou par les autorités compétentes. La construction devra être exécutée en conformité avec toutes les lois canadiennes, provinciales et municipales selon les règles de l'art. Avant d'exécuter les travaux, l'entrepreneur devra, sous sa seule responsabilité, vérifier toutes les mesures sur place. Les cotations priment sur les dessins. L'entrepreneur devra signifier toute erreur ou omission à la designer d'intérieur afin d'apporter les correctifs nécessaires.
- Tous les 3D ne sont que des représentations artistiques de l'apparence générale du plan. Il ne s'agit pas d'une réplique exacte. Dans tous les cas, se référer aux plans techniques avant les modélisations 3D.

Clinique chiropratique familiale
Aubin
171, Mgr Tessier Ouest
Rouyn-Noranda, QC J9X 2S9
Projet no. 21076

Modifications:
June 24, 2021
Dessin:
Élévation 2

6/10

Lettrage
Découpe chrome

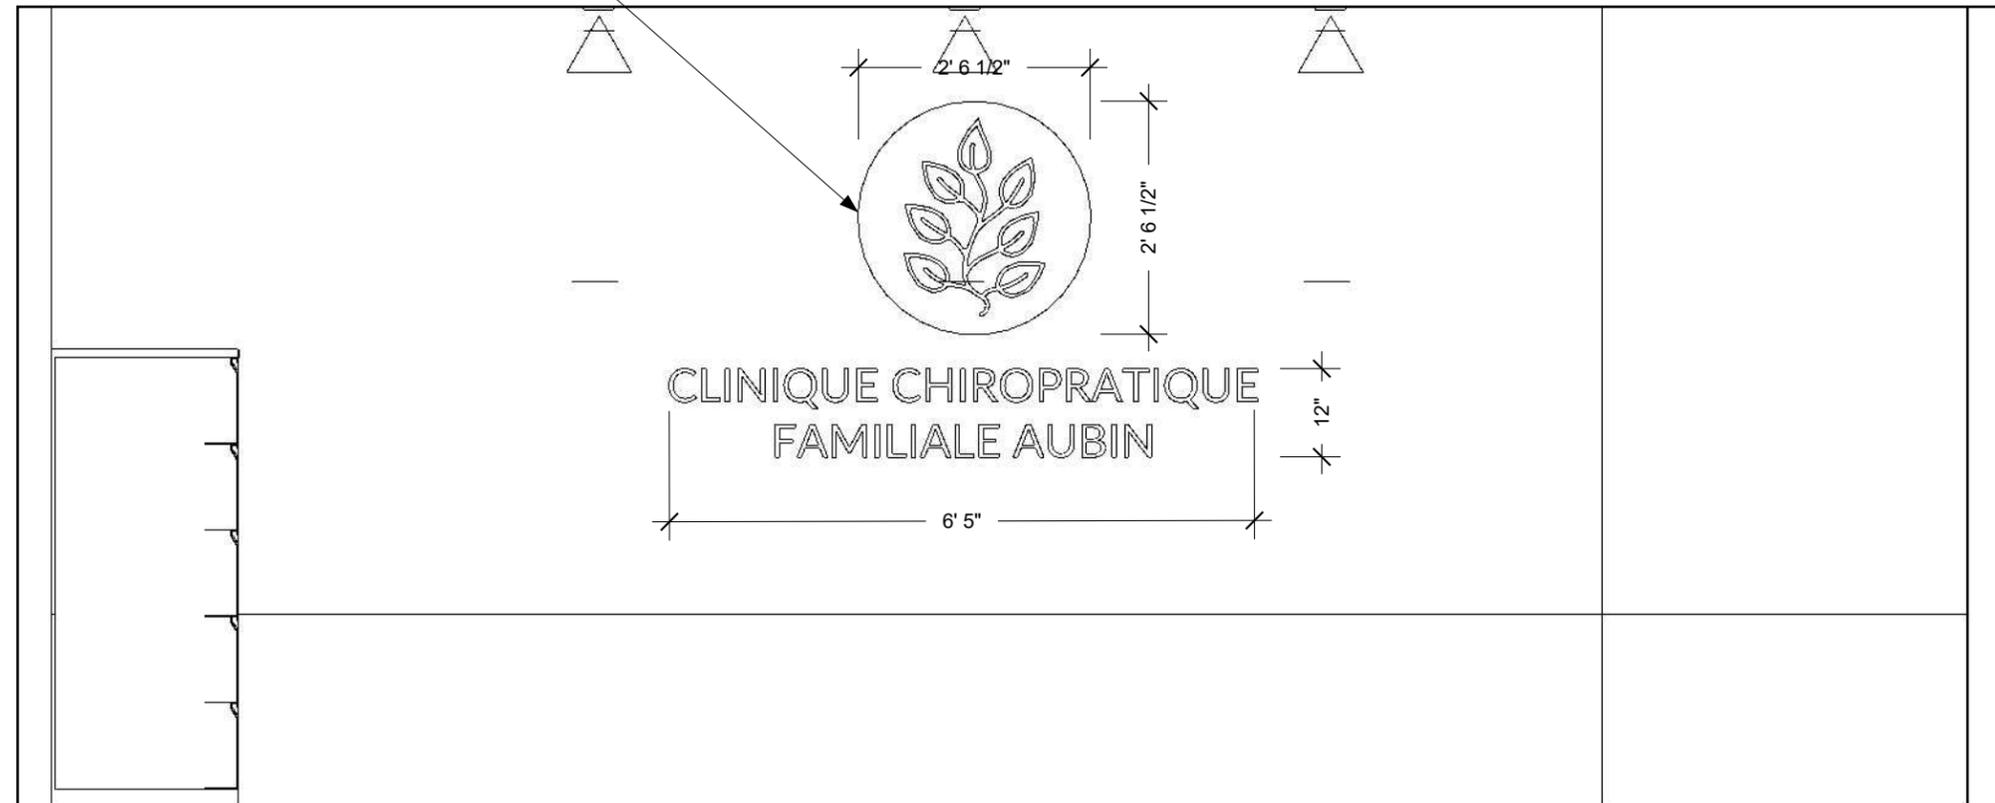

E3 Élévation 3
7 Échelle: 1/2"=1'-0"



ÉRIKA LALIBERTÉ
designer d'intérieur

info@chroma-design.ca
819-279-4072
www.chroma-design.ca
109, 8e rue,
Rouyn-Noranda, QC (J9X 2A5)




Notes générales:

- Les travaux relatifs à la structure, électricité, plomberie, ventilation, chauffage et/ou climatisation devront être vérifiés par un professionnel ou par les autorités compétentes. La construction devra être exécutée en conformité avec toutes les lois canadiennes, provinciales et municipales selon les règles de l'art. Avant d'exécuter les travaux, l'entrepreneur devra, sous sa seule responsabilité, vérifier toutes les mesures sur place. Les cotations priment sur les dessins. L'entrepreneur devra signifier toute erreur ou omission à la designer d'intérieur afin d'apporter les correctifs nécessaires.
- Tous les 3D ne sont que des représentations artistiques de l'apparence générale du plan. Il ne s'agit pas d'une réplique exacte. Dans tous les cas, se référer aux plans techniques avant les modélisations 3D.

Clinique chiropratique familiale
Aubin
171, Mgr Tessier Ouest
Rouyn-Noranda, QC J9X 2S9
Projet no. 21076

Modifications:
June 24, 2021
Dessin:
Élévation 3

7/10

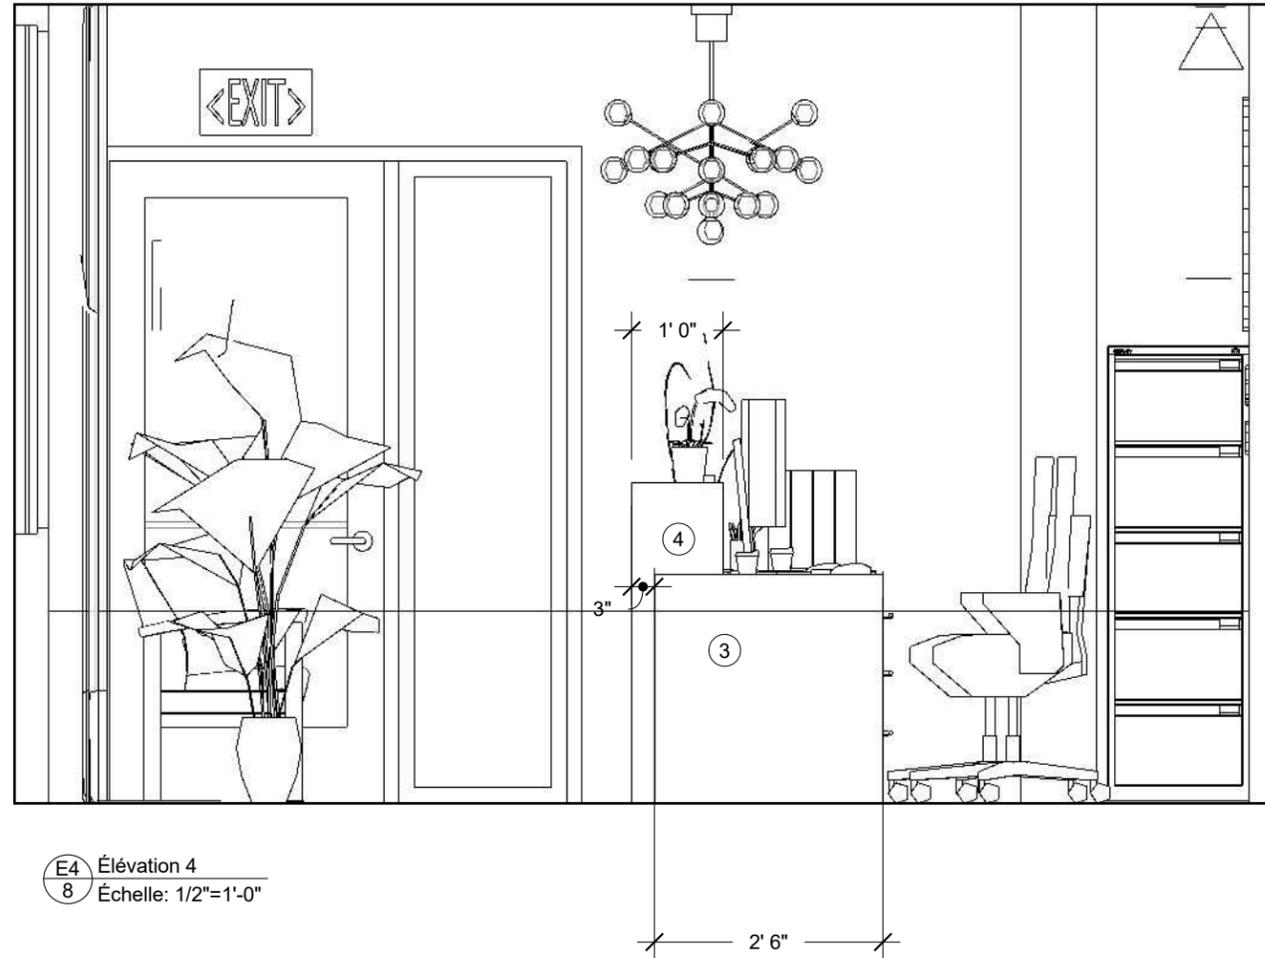

E4 Élévation 4
8 Échelle: 1/2"=1'-0"



ÉRIKA LALIBERTÉ
designer d'intérieur

info@chroma-design.ca
819-279-4072
www.chroma-design.ca
109, 8e rue,
Rouyn-Noranda, QC (J9X 2A5)



Notes générales:

- Les travaux relatifs à la structure, électricité, plomberie, ventilation, chauffage et/ou climatisation devront être vérifiés par un professionnel ou par les autorités compétentes. La construction devra être exécutée en conformité avec toutes les lois canadiennes, provinciales et municipales selon les règles de l'art. Avant d'exécuter les travaux, l'entrepreneur devra, sous sa seule responsabilité, vérifier toutes les mesures sur place. Les cotations priment sur les dessins. L'entrepreneur devra signifier toute erreur ou omission à la designer d'intérieur afin d'apporter les correctifs nécessaires.
- Tous les 3D ne sont que des représentations artistiques de l'apparence générale du plan. Il ne s'agit pas d'une réplique exacte. Dans tous les cas, se référer aux plans techniques avant les modélisations 3D.


Clinique chiropratique familiale
Aubin
171, Mgr Tessier Ouest
Rouyn-Noranda, QC J9X 2S9
Projet no. 21076

Modifications:
June 24, 2021
Dessin:
Élévation 4

8/10



1 CANADA DECOR.CA
2834-42340 ADVANTAGE METALLICS ADALINE LIGHT GREY GEOMETRIC WALLPAPER

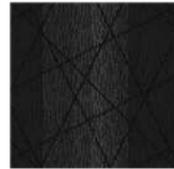

2 TAPIS
CENTURA - NEW EDITION
#NEED00879
Tile: 20" x 20"
284 PIEDS CARRÉS À COUVRIR POUR L'ENTRÉE



3 STRATIFIÉ
ROCHELEAU
GLITTERY SILK



4 STRATIFIÉ
FORMICA
CALACATTA MARBLE



5 BOUCLAIR
RIDEAU PASSE-TRINGLE SEMI-TRANSPARENT
60X108
29.99\$ /UN.
QUANTITÉ REQUISE: 8



6 INTERLUMINAIRES
C83013AGOP
NOVU Luminaire suspendu fini laiton or vieilli, verre opale – 20,75" Diamètre – 12,75" Hauteur – 144" Hauteur max. – DEL G9 13x5W
570\$
QUANTITÉ: 3



ÉRIKA LALIBERTÉ
designer d'intérieur

info@chroma-design.ca
819-279-4072
www.chroma-design.ca
109, 8e rue,
Rouyn-Noranda, QC (J9X 2A5)



Notes générales:

- Les travaux relatifs à la structure, électricité, plomberie, ventilation, chauffage et/ou climatisation devront être vérifiés par un professionnel ou par les autorités compétentes. La construction devra être exécutée en conformité avec toutes les lois canadiennes, provinciales et municipales selon les règles de l'art. Avant d'exécuter les travaux, l'entrepreneur devra, sous sa seule responsabilité, vérifier toutes les mesures sur place. Les cotations priment sur les dessins. L'entrepreneur devra signifier toute erreur ou omission à la designer d'intérieur afin d'apporter les correctifs nécessaires.
- Tous les 3D ne sont que des représentations artistiques de l'apparence générale du plan. Il ne s'agit pas d'une réplique exacte. Dans tous les cas, se référer aux plans techniques avant les modélisations 3D.

Clinique chiropratique familiale
Aubin
171, Mgr Tessier Ouest
Rouyn-Noranda, QC J9X 2S9
Projet no. 21076

Modifications:
June 24, 2021
Dessin:
Spécifications

9/10

RESPONSABILITÉS DE CHROMA

- Les services en design d'intérieur seront rendus en bonne foi et selon les règles de l'art. Cependant, CHROMA ne se porte ni garant, ne représente ou ne certifie: la performance, la qualité, les délais d'exécution ou de livraison des travaux, matériaux ou équipement fournis par les entrepreneurs en construction, les sous-traitants, les consultants ou autres personnes affectées au projet, de même que le travail de chaque corps de métier ou leur respect des normes.
- CHROMA n'offre pas les services d'un entrepreneur général. Si votre projet nécessite une évaluation et estimé par celui-ci, CHROMA se fera plaisir de vous conseiller et de travailler conjointement avec celui-ci ou avec les quarts de métier dont vous aurez choisi pour la réalisation de votre projet.
- CHROMA doit être tenu informé par le client ou les sous-traitants au chantier d'un conflit au plan qui empêche la réalisation des travaux tels qu'acceptés par les clients, et ce, avant que l'avancement des travaux implique des frais résultants à ce conflit. Auquel cas, il ne pourra être tenu responsable. Le client comprend également que les plans sont réalisés en toute bonne foi au meilleur des connaissances de CHROMA et des éléments à découvert dans votre projet donné.
- CHROMA ne sera pas tenu responsable de retards à la planification initiale, conséquences de modifications nombreuses, d'approbations tardives ou de communications difficiles avec les clients. Par conséquent, si tel est le cas, il pourrait y avoir frais supplémentaires pour les modifications à venir, selon entente. En effet, des retards nombreux et prolongés peuvent nuire au bon déroulement des autres contrats en cours. La designer et les clients devront travailler conjointement de façon à mener le projet ensemble, nous croyons que la bonne communication est la clé d'un projet réussi. Vous avez une insatisfaction? N'hésitez pas à nous en faire part!
- CHROMA ne sera pas responsable des pertes, réclamations, dommages ou préjudices incluant une perte financière subis par le client, provenant des conditions structurales des lieux ou pour tout défaut d'un produit manufacturé ou partie d'un produit assemblé, tous matériaux ou articles, la non-conformité avec la littérature d'un produit, les spécifications du manufacturier, la mauvaise publicité ou pour le fait qu'ils sont impropres à l'usage pour lequel ils sont destinés. Le client pourra bénéficier uniquement des garanties qui lui seront émises directement des fournisseurs, manufacturiers, entrepreneurs ou sous-traitants.
- CHROMA ne pourra être tenu responsable envers le client ou toute autre personne pour tout dommage ou perte de quelque nature que ce soit, causé notamment par: un acte de Dieu, un ordre des autorités publiques, un conflit de travail, de la difficulté à obtenir les matières premières, de la main-d'œuvre, des services de transport adéquats et pour toute cause au-delà de la volonté de CHROMA, incluant, et sans limiter la généralité de ce qui précède, un feu, un vol ou un accident.
- CHROMA estime que l'information contenue dans les dessins est fiable. Les dessins comportent des informations confidentielles qui ne peuvent être divulguées.

APPROBATION DES PLANS

Comme chaque projet implique beaucoup de détails, nous vous demandons de faire la lecture des présents plans afin d'en analyser une dernière fois le concept proposé et les détails qui y sont inclus.

Vous aurez 14 jours suivant la réception de ces présents plans pour y apporter des modifications sans quoi nous considérerons que vous approuvez les indications qu'il y comporte de même que tous les détails qui y sont mentionnés que ce soit au niveau de la spécification des matériaux, de l'orientation et le sens des portes des armoires du mobilier sur-mesure, etc. Toute modification, tant au niveau de la conceptualisation qu'au niveau des détails techniques seront comptabilisées à taux horaire une fois le délai dépassé.

Notes générales:

- Les travaux relatifs à la structure, électricité, plomberie, ventilation, chauffage et/ou climatisation devront être vérifiés par un professionnel ou par les autorités compétentes. La construction devra être exécutée en conformité avec toutes les lois canadiennes, provinciales et municipales selon les règles de l'art. Avant d'exécuter les travaux, l'entrepreneur devra, sous sa seule responsabilité, vérifier toutes les mesures sur place. Les cotations priment sur les dessins. L'entrepreneur devra signifier toute erreur ou omission à la designer d'intérieur afin d'apporter les correctifs nécessaires.
- Tous les 3D ne sont que des représentations artistiques de l'apparence générale du plan. Il ne s'agit pas d'une réplique exacte. Dans tous les cas, se référer aux plans techniques avant les modélisations 3D.

Clinique chiropratique familiale
Aubin
171, Mgr Tessier Ouest
Rouyn-Noranda, QC J9X 2S9
Projet no. 21076

Modifications:
June 24, 2021
Dessin:
Approbation des plans

10/10



ÉRIKA LALIBERTÉ
designer d'intérieur

info@chroma-design.ca
819-279-4072
www.chroma-design.ca
109, 8e rue,
Rouyn-Noranda, QC (J9X 2A5)

