

1 Photos de l'existant
Échelle: aucune



ÉRIKA LALIBERTÉ
designer d'intérieur

info@chroma-design.ca
819-279-4072
www.chroma-design.ca
109, 8e rue,
Rouyn-Noranda, QC (J9X 2A5)



Notes générales:

- Les travaux relatifs à la structure, électricité, plomberie, ventilation, chauffage et/ou climatisation devront être vérifiés par un professionnel ou par les autorités compétentes. La construction devra être exécutée en conformité avec toutes les lois canadiennes, provinciales et municipales selon les règles de l'art. Avant d'exécuter les travaux, l'entrepreneur devra, sous sa seule responsabilité, vérifier toutes les mesures sur place. Les cotations priment sur les dessins. L'entrepreneur devra signifier toute erreur ou omission à la designer d'intérieur afin d'apporter les correctifs nécessaires.
- Tous les 3D ne sont que des représentations artistiques de l'apparence générale du plan. Il ne s'agit pas d'une réplique exacte. Dans tous les cas, se référer aux plans techniques avant les modélisations 3D.

Carol Marcela CASTRO
532 rue Perreault Est
Rouyn-Noranda, QC J9X 5E4
Projet no. 21097

Modifications:
September 16, 2021
Dessin:
Photos de l'existant

1/20



2 Rendus photoréalistes
Échelle: aucune



ÉRIKA LALIBERTÉ
designer d'intérieur

info@chroma-design.ca
819-279-4072
www.chroma-design.ca
109, 8e rue,
Rouyn-Noranda, QC (J9X 2A5)




Notes générales:

- Les travaux relatifs à la structure, électricité, plomberie, ventilation, chauffage et/ou climatisation devront être vérifiés par un professionnel ou par les autorités compétentes. La construction devra être exécutée en conformité avec toutes les lois canadiennes, provinciales et municipales selon les règles de l'art. Avant d'exécuter les travaux, l'entrepreneur devra, sous sa seule responsabilité, vérifier toutes les mesures sur place. Les cotations priment sur les dessins. L'entrepreneur devra signifier toute erreur ou omission à la designer d'intérieur afin d'apporter les correctifs nécessaires.
- Tous les 3D ne sont que des représentations artistiques de l'apparence générale du plan. Il ne s'agit pas d'une réplique exacte. Dans tous les cas, se référer aux plans techniques avant les modélisations 3D.

Carol Marcela CASTRO
532 rue Perreault Est
Rouyn-Noranda, QC J9X 5E4
Projet no. 21097

Modifications:
September 16, 2021
Dessin:
Rendus photoréalistes

2/20

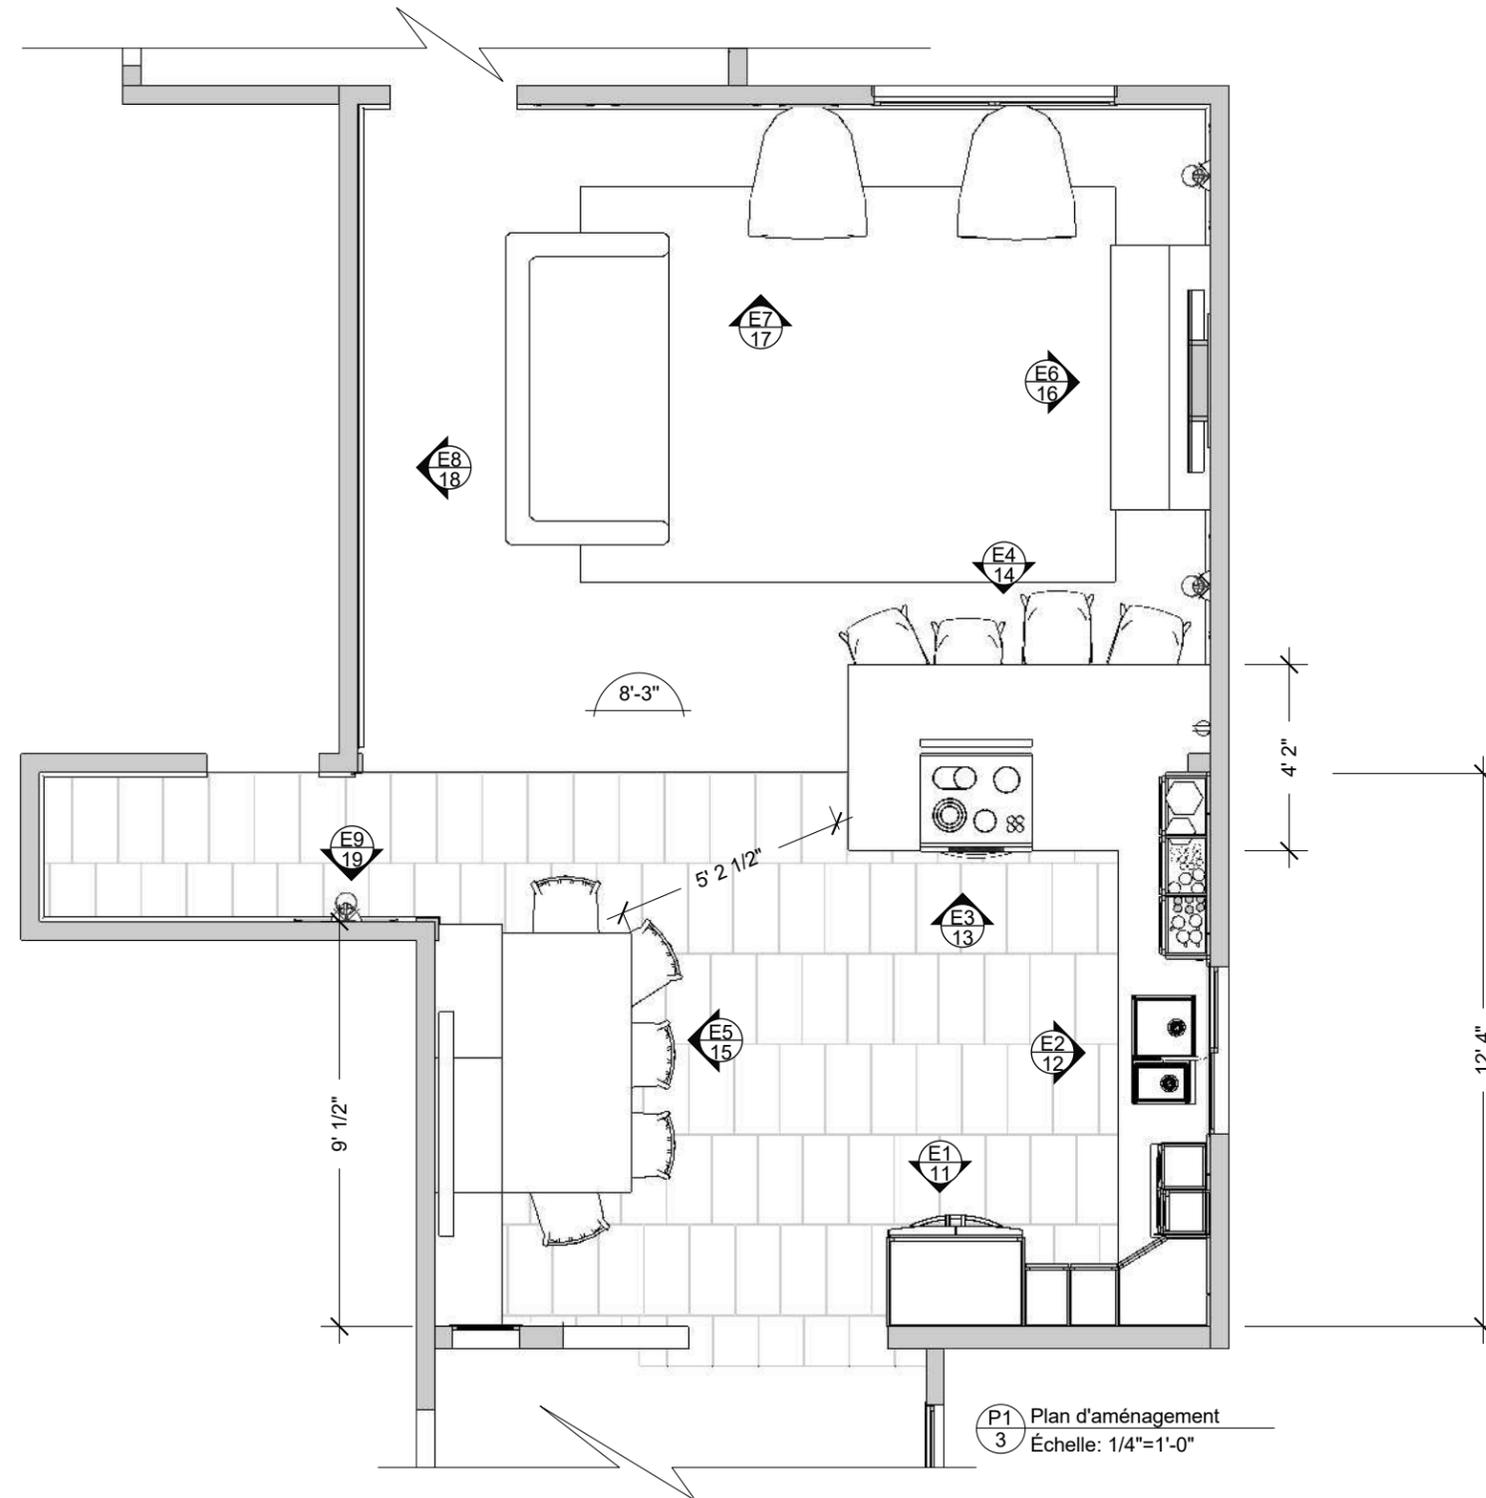

Spécifications pour plan d'aménagement

0'-0" Hauteur de plafond



ÉRIKA LALIBERTÉ
designer d'intérieur

info@chroma-design.ca
819-279-4072
www.chroma-design.ca
109, 8e rue,
Rouyn-Noranda, QC (J9X 2A5)




Notes générales:

- Les travaux relatifs à la structure, électricité, plomberie, ventilation, chauffage et/ou climatisation devront être vérifiés par un professionnel ou par les autorités compétentes. La construction devra être exécutée en conformité avec toutes les lois canadiennes, provinciales et municipales selon les règles de l'art. Avant d'exécuter les travaux, l'entrepreneur devra, sous sa seule responsabilité, vérifier toutes les mesures sur place. Les cotations priment sur les dessins. L'entrepreneur devra signifier toute erreur ou omission à la designer d'intérieur afin d'apporter les correctifs nécessaires.
- Tous les 3D ne sont que des représentations artistiques de l'apparence générale du plan. Il ne s'agit pas d'une réplique exacte. Dans tous les cas, se référer aux plans techniques avant les modélisations 3D.

Carol Marcela CASTRO
532 rue Perreault Est
Rouyn-Noranda, QC J9X 5E4
Projet no. 21097

Modifications:
September 16, 2021
Dessin:
Plan d'aménagement

3/20

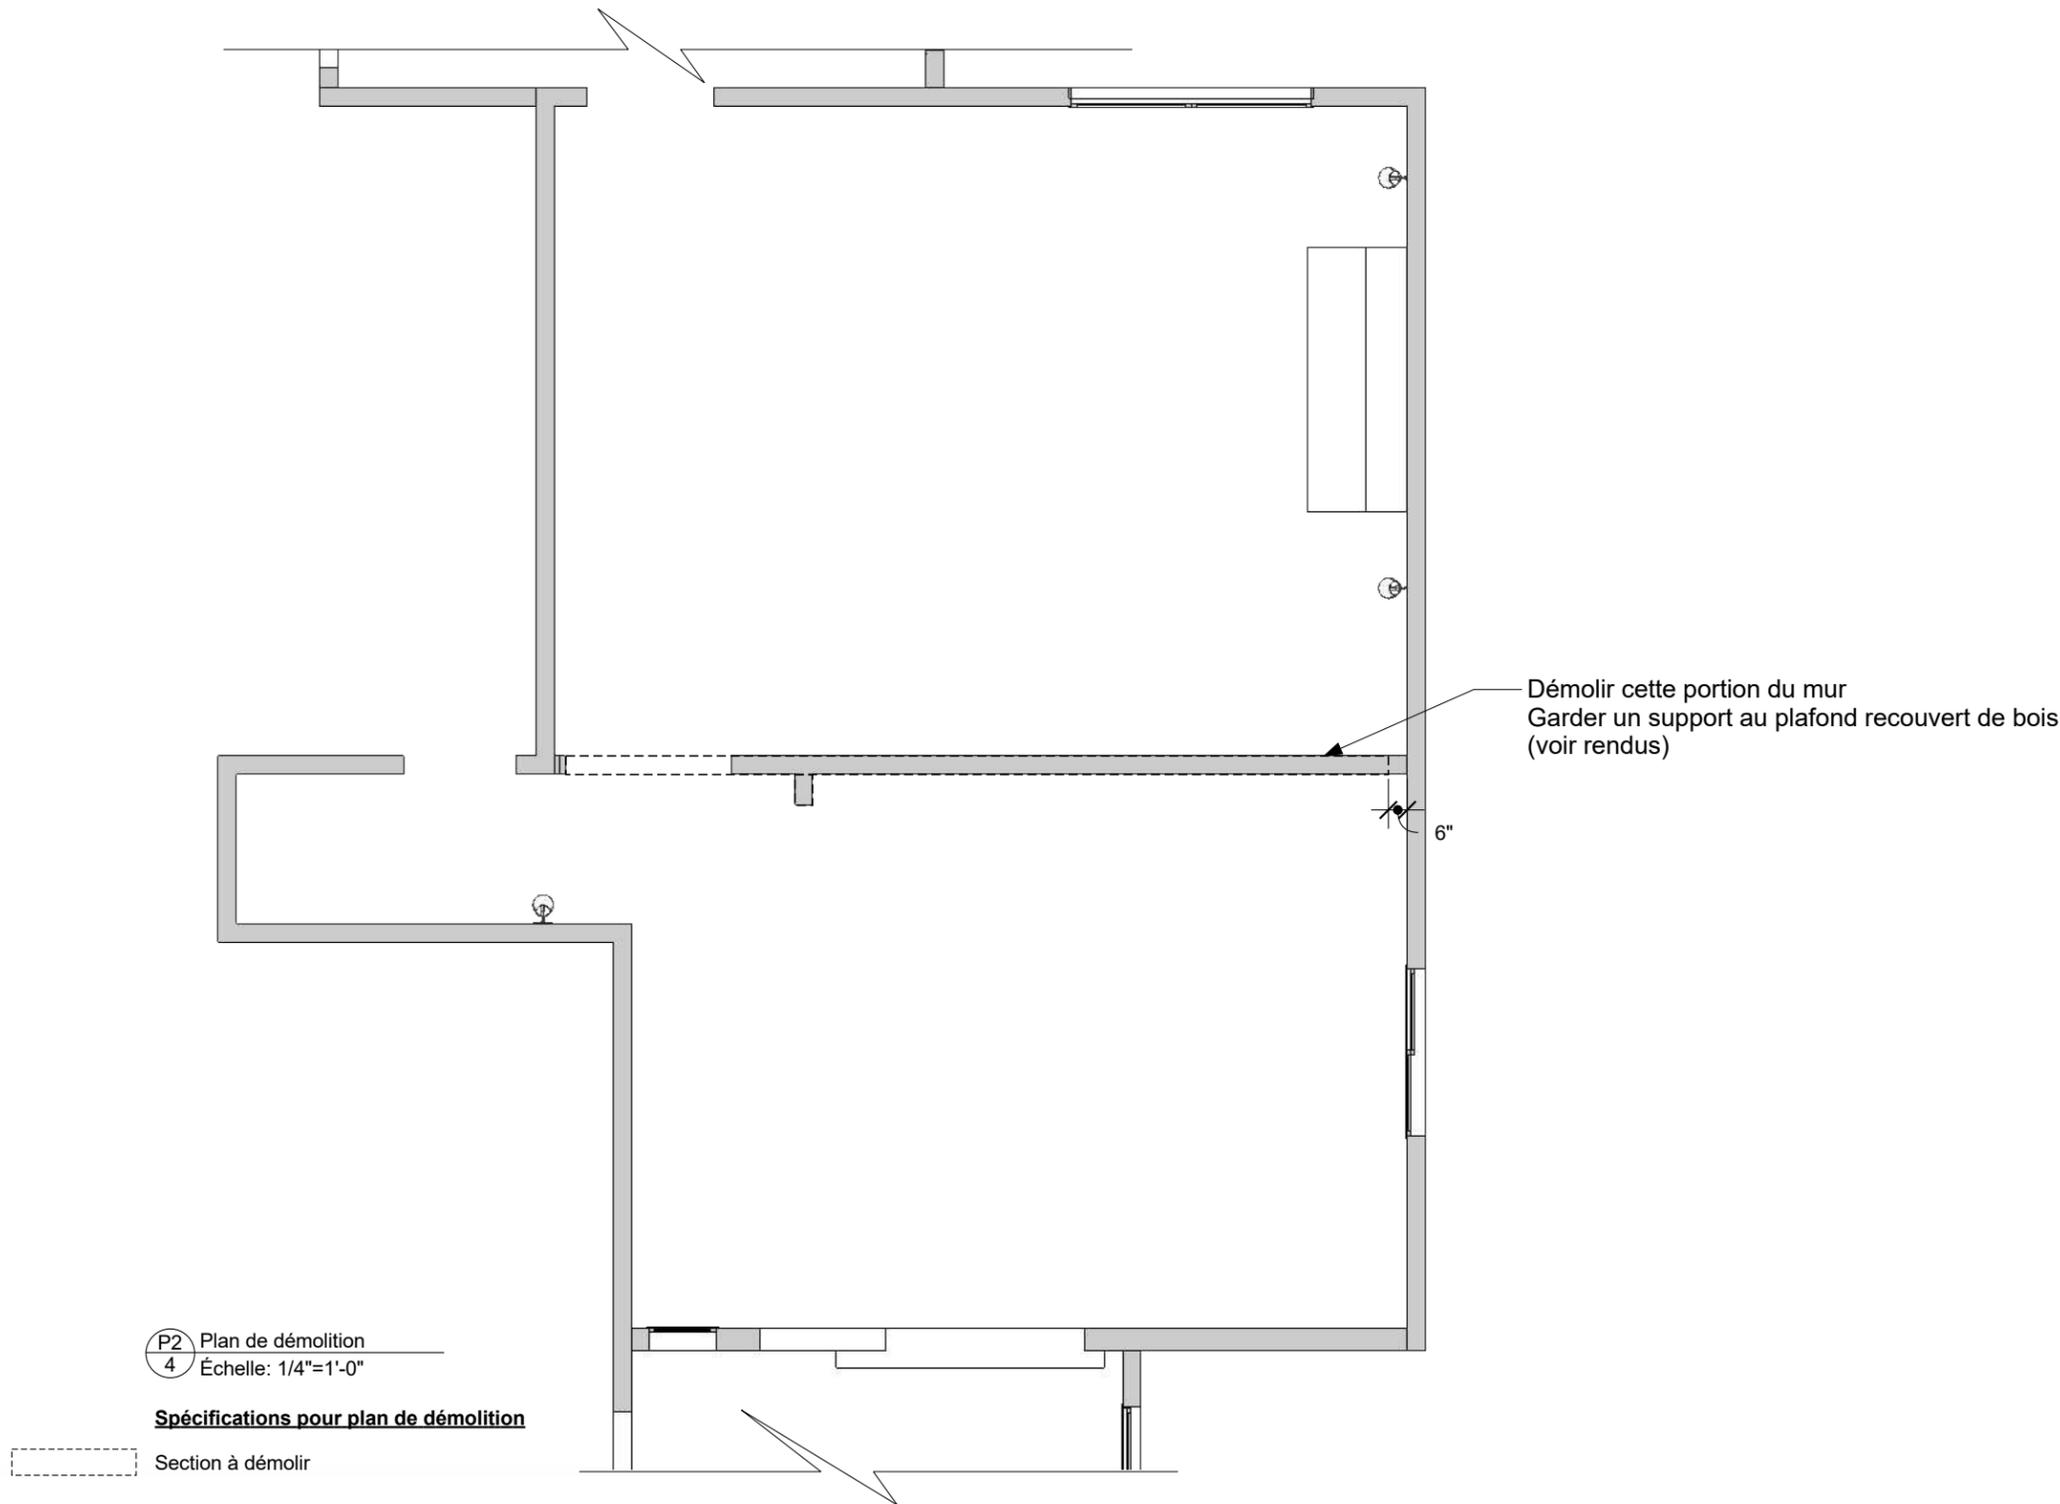

NOTES GÉNÉRALES AU PLAN DE DÉMOLITION :

1. L'ENTREPRENEUR GÉNÉRAL DEVRA FAIRE TOUS LES TRAVAUX DE DÉMOLITION DE MURS ET LA RÉFECTION DU PLAFOND ET DU PLANCHER QUI S'ENSUIVRA LA DÉMOLITION DE CES DERNIERS. IL DEVRA ÉGALEMENT S'OCCUPER DES PERCEMENTS REQUIS POUR LA RÉALISATION DES TRAVAUX TELS QUE MONTRÉS ET DÉCRITS DANS LES DOCUMENTS D'ARCHITECTURE, DE STRUCTURE, DE MÉCANIQUE, DE GÉNIE CIVIL ET D'ÉLECTRICITÉ, S'IL Y A LIEU
2. L'ENTREPRENEUR SE CHARGERA DE TOUS LES ÉQUIPEMENTS ET ACCESSOIRES DIVERS À ENLEVER ET QUI NE SONT PAS À RÉINSTALLER
3. L'ENTREPRENEUR SE CHARGERA D'ENLEVER TOUTES LES PARURES DES FENÊTRES EXISTANTES (RIDEAUX, STORES, ETC.) PENDANT LA DURÉE DES TRAVAUX S'ILS LE DÉSIRENT
4. OUVRIR LES MURS INDIQUÉES JUSQU'AU PLAFOND. ENLEVER LA PORTION DE MUR EN HAUT DE TOUTES LES OUVERTURES DE CIRCULATION.
5. RAGRÉER TOUS LES MURS, CLOISONS, PLANCHERS, PLAFONDS ET TOITS ENDOMMAGÉS PAR LES TRAVAUX DE DÉMOLITION, D'ARCHITECTURE, DE STRUCTURE, DE MÉCANIQUE, D'ÉLECTRICITÉ ET TOUS LES AUTRES TRAVAUX INCLUS AU CONTRAT. LE MOT RAGRÉER SIGNIFIE:
 - a. RÉPARER, CONSOLIDER, SOUFFLER, ÉGALISER, AJUSTER, ALIGNER, MARIER, RESURFACER, FINIR, PEINTURER, RENDRE SEMBLABLE À L'EXISTANT.
 - b. AVEC DES MATÉRIAUX NEUFS ET SEMBLABLES À CEUX EXISTANTS
 - c. FAÇONNER DE MANIÈRE À CE QUE LE PRODUIT FINI SOIT "COMME NEUF" ET QU'IL N'Y AIT PAS DE DIFFÉRENCE ENTRE LES MATÉRIAUX EXISTANTS ET LES NOUVEAUX.
 - d. DANS LE CAS DE SURFACES EXISTANTES À REPEINDRE, RÉPARER ET SABLER TOUTES LES SURFACES AVANT DE PEINTURER.
6. DÉMOLIR TOUS LES ÉLÉMENTS ILLUSTRÉS EN POINTILLÉS AU PLAN DE DÉMOLITION.
7. ENLEVER ET DISPOSER DU SITE TOUS LES ÉLÉMENTS NON RÉCUPÉRÉS.
8. LES PROPRIÉTAIRES SE CHARGERONT D'ENLEVER TOUS LES REVÊTEMENTS INDICQUÉS DE SOL QU'ILS DÉSIRENT CHANGER. LE COUVRE-PLANCHER SERA CHANGÉ AU NIVEAU DU SALON AINSI QUE DANS LES CORRIDORS.
9. ENLEVER OU RELOCALISER LES PRISES ÉLECTRIQUES EXISTANTES DES CLOISONS DÉMOLIES
10. DÉMOLIR LE MUR EN PRENANT SOIN DE NE PAS TOUCHER AUX PLAFONDS DE GYPSE ET DE PLÂTRE EXISTANTS
11. APRÈS LES TRAVAUX D'INGÉNIEURIE, RECONSTRUIRE LES PLAFONDS CONFORMÉMENT AU NOUVEAU PLAN DE PLAFOND (VOIR PAGE DU PLAN DE PLAFOND RÉFLÉCHI).
12. ENLEVER TOUS LES APPAREILS D'ÉCLAIRAGE DE LA PORTION CUISINE. CES APPAREILS SERONT CHANGÉS POUR DE NOUVEAUX EN GARDANT LES EMPLACEMENTS ACTUELS.
13. DÉMANTELER ET/OU RELOCALISER TOUTES LES PRISES ÉLECTRIQUES, TÉLÉPHONIQUES ET INFORMATIQUES EXISTANTES, AINSI QUE TOUS LES INTERRUPTEURS, GRADATEURS ET THERMOSTATS PRÉSENTS DANS LES SECTIONS À DÉMOLIR S'ASSURER QU'AUCUN FILS NE RESTERONT À NUS DURANT LA PÉRIODE DES TRAVAUX DE DÉMOLITION, ET CE, JUSQU'À LA FIN. (ÉLECTRICITÉ FERMÉE)
14. ENLEVER TOUTES SORTIES D'EAU EXISTANTES SI CELLES-CI DOIVENT L'ÊTRE.
15. LES PROPRIÉTAIRES S'ASSURERONT QU'IL N'Y AIT AUCUNE FUITE D'EAU RELIÉE À UN PROBLÈME DE PLOMBERIE PENDANT ET JUSQU'À LA FIN DES TRAVAUX DE DÉMOLITION
16. DÉMOLIR LE PLANCHER DE LA CUISINE ET RAGRÉER SON SOUS-PLANCHER

P2 Plan de démolition
4 Échelle: 1/4"=1'-0"

Spécifications pour plan de démolition

Section à démolir


Notes générales:

- Les travaux relatifs à la structure, électricité, plomberie, ventilation, chauffage et/ou climatisation devront être vérifiés par un professionnel ou par les autorités compétentes. La construction devra être exécutée en conformité avec toutes les lois canadiennes, provinciales et municipales selon les règles de l'art. Avant d'exécuter les travaux, l'entrepreneur devra, sous sa seule responsabilité, vérifier toutes les mesures sur place. Les cotations priment sur les dessins. L'entrepreneur devra signifier toute erreur ou omission à la designer d'intérieur afin d'apporter les correctifs nécessaires.
- Tous les 3D ne sont que des représentations artistiques de l'apparence générale du plan. Il ne s'agit pas d'une réplique exacte. Dans tous les cas, se référer aux plans techniques avant les modélisations 3D.

Carol Marcela CASTRO
532 rue Perreault Est
Rouyn-Noranda, QC J9X 5E4
Projet no. 21097

Modifications:
September 16, 2021
Dessin:
Plan de démolition

4/20

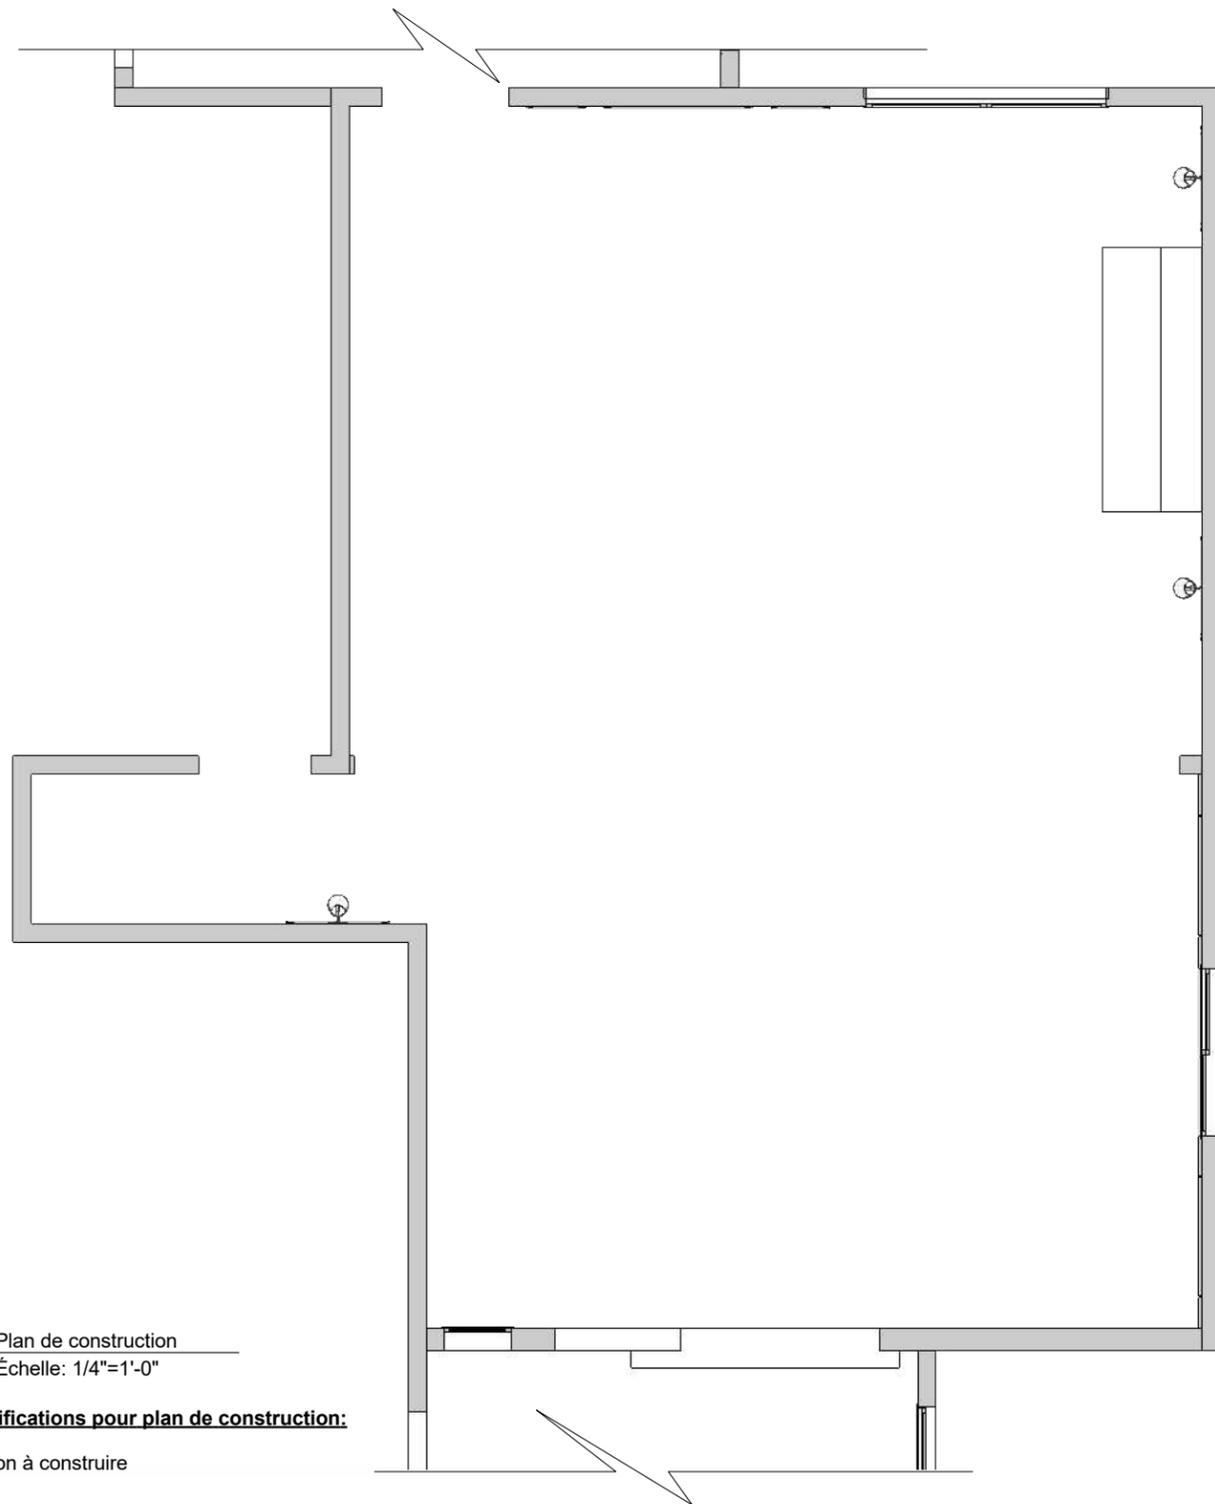

NOTES GÉNÉRALES AU PLAN DE CONSTRUCTION :

1. FAIRE LA RÉFECTION DU SOUS-PLANCHER, DES MURS, DES PLAFONDS ET DES PLANCHERS, DE LA PLOMBERIE ET DE L'ÉLECTRICITÉ
2. CAPER LE HAUT DU MUR DÉMOLI POUR CRÉER UNE SÉPARATION ENTRE LES DEUX PLAFONDS QUI NE DOIVENT PAS ÊTRE RETOUCHÉS, RECOUVRIR DE BOIS POUR DONNER UN LOOK DE POUTRE QUI TRAVERSE LA PIÈCES
3. DES PERCEMENTS PEUVENT ÊTRE PRÉVUS AU PLANCHER AFIN DE PERMETTRE LES TRAVAUX D'ÉLECTRICITÉ. POUR CONNAÎTRE AVEC PRÉCISION LES QUANTITÉS ET EMPLACEMENT DES TRAVAUX DE PERCEMENT ET DE RAGRÉAGE À FAIRE, SE RÉFÉRER AU PLAN DES BESOINS ÉLECTRIQUES.

P3 Plan de construction
5 Échelle: 1/4"=1'-0"

Spécifications pour plan de construction:

Section à construire

Notes générales:

- Les travaux relatifs à la structure, électricité, plomberie, ventilation, chauffage et/ou climatisation devront être vérifiés par un professionnel ou par les autorités compétentes. La construction devra être exécutée en conformité avec toutes les lois canadiennes, provinciales et municipales selon les règles de l'art. Avant d'exécuter les travaux, l'entrepreneur devra, sous sa seule responsabilité, vérifier toutes les mesures sur place. Les cotations priment sur les dessins. L'entrepreneur devra signifier toute erreur ou omission à la designer d'intérieur afin d'apporter les correctifs nécessaires.
- Tous les 3D ne sont que des représentations artistiques de l'apparence générale du plan. Il ne s'agit pas d'une réplique exacte. Dans tous les cas, se référer aux plans techniques avant les modélisations 3D.

Carol Marcela CASTRO
532 rue Perreault Est
Rouyn-Noranda, QC J9X 5E4
Projet no. 21097

Modifications:
September 16, 2021
Dessin:
Plan de construction

5/20



ÉRIKA LALIBERTÉ
designer d'intérieur
info@chroma-design.ca
819-279-4072
www.chroma-design.ca
109, 8e rue,
Rouyn-Noranda, QC (J9X 2A5)


NOTES GÉNÉRALES AU PLAN DES BESOINS ÉLECTRIQUES:

1. CE PLAN DOIT ÊTRE LU CONJOINTEMENT AVEC LE PLAN DES INGÉNIEURS, S'IL Y A LIEU, ET TOUTES DIFFÉRENCES ENTRE CEUX-CI DEVRONT ÊTRE SIGNALÉES AUX PROFESSIONNELS AVANT L'EXÉCUTION DES TRAVAUX.
2. L'ENTREPRENEUR EN ÉLECTRICITÉ DOIT PRENDRE CONNAISSANCE DES CODES D'AMÉNAGEMENT DE L'ÉDIFICE, DONNANT LA DESCRIPTION DU POUVOIR ÉLECTRIQUE ET DES TRAVAUX D'ÉLECTRICITÉ FOURNIS ET INSTALLÉS PAR L'ÉDIFICE. IL DOIT VÉRIFIER SI LE POUVOIR ÉLECTRIQUE EST SUFFISANT ET INCLURE DANS SON PRIX TOUTE ADDITION POUR COMPLÉTER L'INSTALLATION.
3. L'ENTREPRENEUR DOIT PRÉVOIR 10% DE CIRCUITS SUPPLÉMENTAIRES POUR UTILISATION FUTURE.
4. LES CODES ET NORMES EN VIGUEUR DOIVENT ÊTRE RESPECTÉS.
5. LE DÉCOUPAGE DOIT ÊTRE FAIT PAR L'ENTREPRENEUR ÉLECTRICIEN, LE REMPLISSAGE ET LA FINITION PAR L'ENTREPRENEUR GÉNÉRAL.
6. L'INSTALLATION DE TOUS LES ITEMS DOIT ÊTRE EXÉCUTÉE EN TENANT COMPTE QU'UNE FACILITÉ D'INSPECTION ET RÉPARATION ET ENTRETIEN EST ESSENTIELLE.
7. L'ENTREPRENEUR ÉLECTRICIEN DOIT VÉRIFIER TOUTES LES SPÉCIFICATIONS ET EMBLEMES DES ITEMS ÉLECTRIQUES AVEC LES PLANS DES INGÉNIEURS, S'IL Y A LIEU, ET RAPPORTER AU DESIGNER TOUTES ERREURS, OMISSIONS ET/OU ANOMALIES.
8. L'INSTALLATION DE TOUS LES APPAREILS DOIT ÊTRE COORDONNÉE AVEC LE CLIENT ET/OU LE PROPRIÉTAIRE DE LA BÂTISSE.
9. L'ENTREPRENEUR EN ÉLECTRICITÉ DOIT INCLURE TOUS LES APPAREILS D'ÉCLAIRAGE, VOIR AUCUN CONDUIT ET FILAGE NE SERA APPARENT.
10. L'ENTREPRENEUR EN ÉLECTRICITÉ DOIT S'ASSURER QUE TOUTES LES SORTIES ÉLECTRIQUES ET TÉLÉPHONIQUES SERONT INSTALLÉS AUX ENDROITS INDIQUÉS SUR LES PLANS. SI LES ÉLÉMENTS ÉLECTRIQUES APPARAISSENT AU PLAN SANS COTATIONS, C'EST QU'ELLES DOIVENT ÊTRE PRÉSENTES SUR UNE PORTION DE MUR SANS AVOIR BESOIN D'ÊTRE À UN ENDROIT PRÉCIS.
11. SEULES LES PRISES NÉCESSAIRES SONT INDIQUÉES AU PLAN. POUR UNE CONSTRUCTION DE NOUVELLE PIÈCE, L'ENTREPRENEUR EN ÉLECTRICITÉ DEVRA S'ASSURER D'AVOIR LE NOMBRE DE PRISES ÉLECTRIQUES DEMANDÉES SELON LE CODE NATIONAL DU BÂTIMENT ET AJOUTER DES PRISES, AU BESOIN, À CELLES INDIQUÉES AU PLAN.
12. AUCUNE BOÎTE ÉLECTRIQUE NE DOIT ÊTRE ADOSSÉE À UNE AUTRE DANS UNE CLOISON.
13. TOUTES LES PLAQUES DE FINITION DEVRONT ÊTRE IDENTIQUES, NEUVES, DE MÊME COLLECTION QUE LES INTERRUPTEURS.

Spécifications pour plan des besoins électriques



Prise 120 volts, hauteur comptoir (ou hauteur spécifiée aux plans)

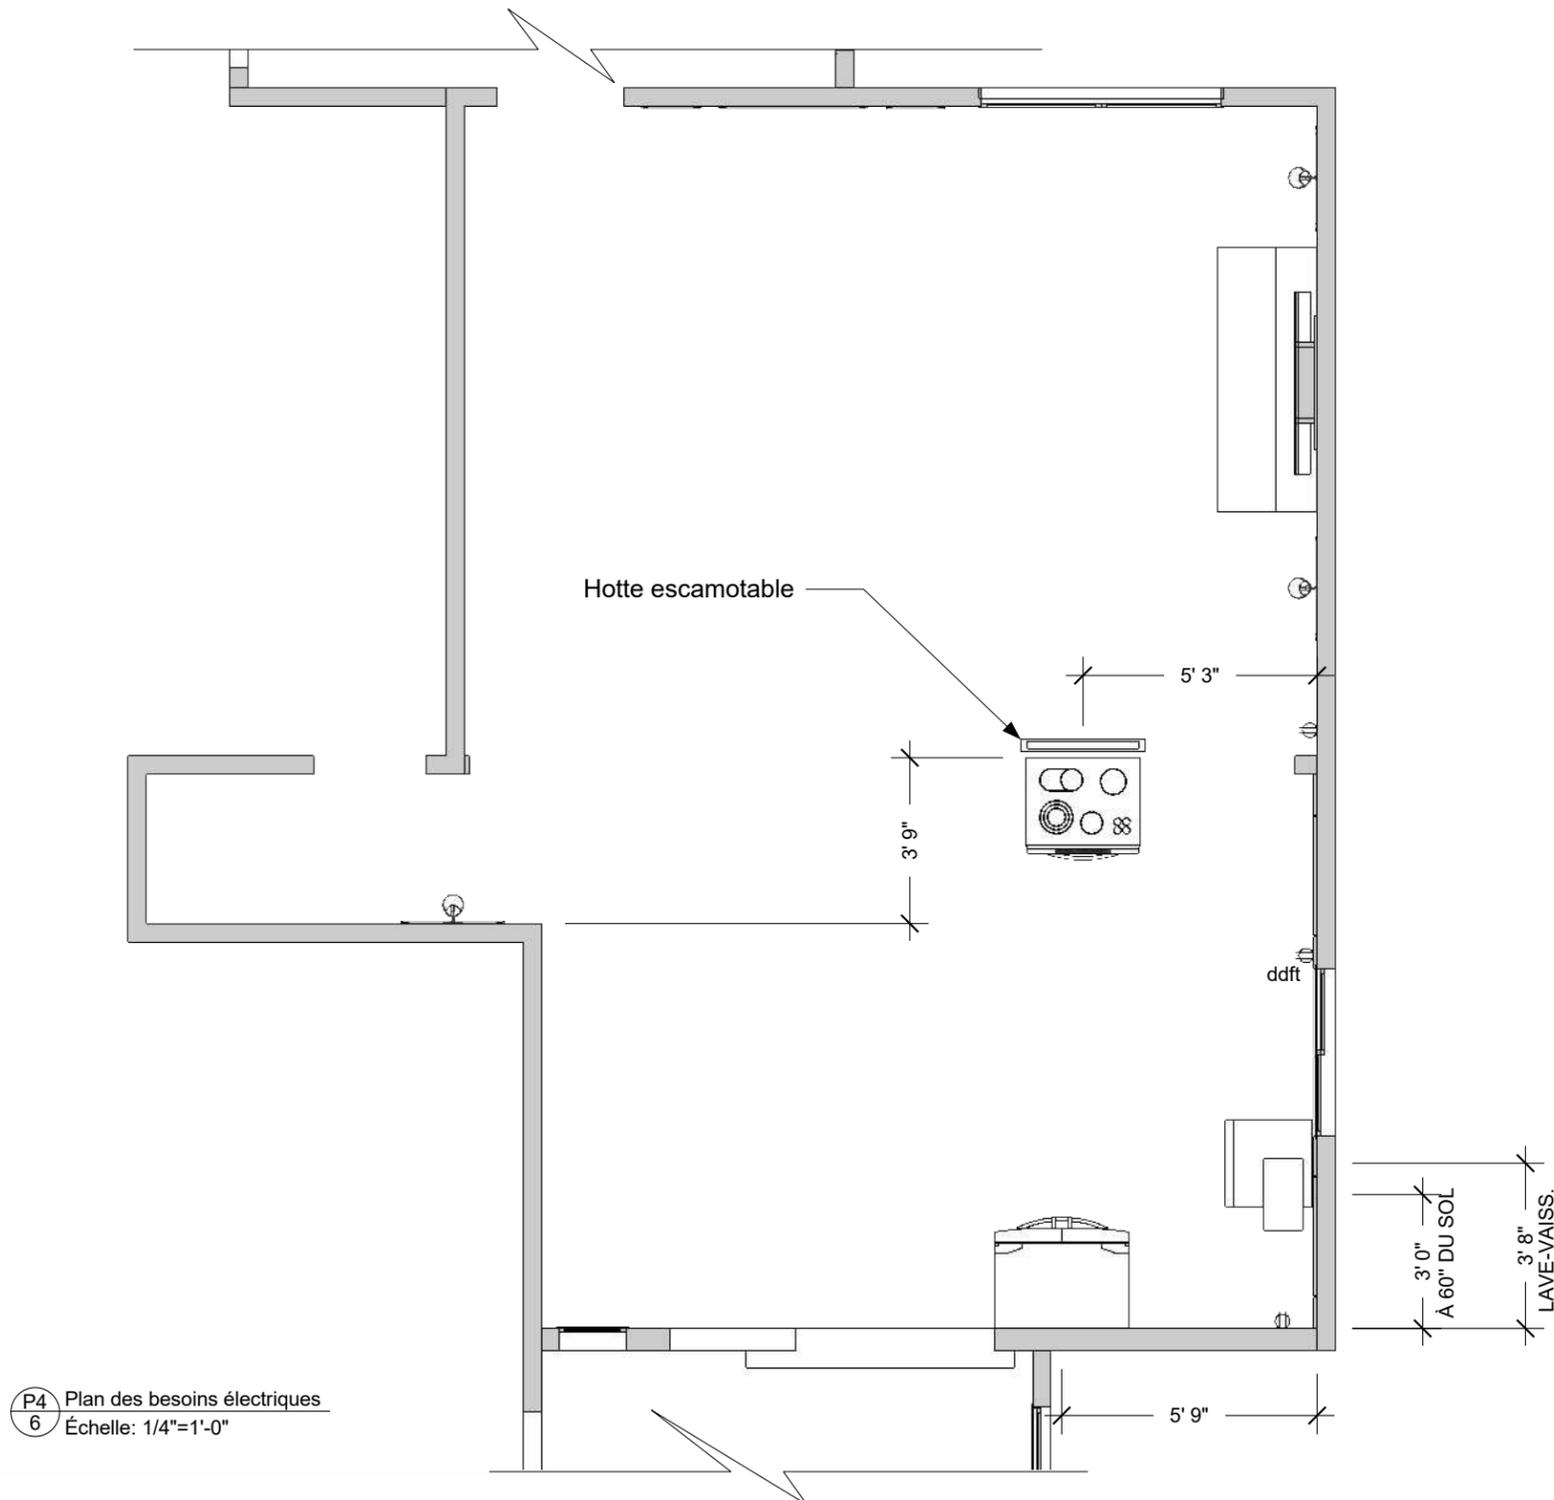

P4 Plan des besoins électriques
6 Échelle: 1/4"=1'-0"

Notes générales:

- Les travaux relatifs à la structure, électricité, plomberie, ventilation, chauffage et/ou climatisation devront être vérifiés par un professionnel ou par les autorités compétentes. La construction devra être exécutée en conformité avec toutes les lois canadiennes, provinciales et municipales selon les règles de l'art. Avant d'exécuter les travaux, l'entrepreneur devra, sous sa seule responsabilité, vérifier toutes les mesures sur place. Les cotations priment sur les dessins. L'entrepreneur devra signifier toute erreur ou omission à la designer d'intérieur afin d'apporter les correctifs nécessaires.
- Tous les 3D ne sont que des représentations artistiques de l'apparence générale du plan. Il ne s'agit pas d'une réplique exacte. Dans tous les cas, se référer aux plans techniques avant les modélisations 3D.



ÉRIKA LALIBERTÉ
designer d'intérieur

info@chroma-design.ca
819-279-4072
www.chroma-design.ca
109, 8e rue,
Rouyn-Noranda, QC (J9X 2A5)



Carol Marcela CASTRO
532 rue Perreault Est
Rouyn-Noranda, QC J9X 5E4
Projet no. 21097

Modifications:
September 16, 2021


Dessin:
Plan des besoins électriques

6/20

NOTES GÉNÉRALES AU PLAN DES BESOINS DE PLOMBERIE:

1. FAIRE LA RÉFECTION ET LA RELOCALISATION DE TOUS LES APPAREILS DE PLOMBERIE, S'IL Y A LIEU, LE TOUT SELON LE CODE DU BÂTIMENT ET LES SPÉCIFICATIONS DE L'APPAREIL.
2. L'ÉVIER ET SA ROBINETTERIE SERONT CHANGÉS POUR DES MODÈLES PLUS RÉCENTS
3. PRÉVOIR ET S'ASSURER DU RESPECT DES NORMES EN CE QUI A TRAIT AUX PENTES EXIGÉES POUR LES DRAINS ET AUTRES INSTALLATIONS
4. S'ASSURER DU BON FONCTIONNEMENT DES APPAREILS
5. CONFIRMER SI LE FRIGO NÉCESSITE UNE ENTRÉE D'EAU OU NON AFIN DE PLANIFIER LE TOUT DURANT LES TRAVAUX.
6. LES APPAREILS SERONT CHOISIS PAR LES CLIENTS. COMPAGNIE SUGGÉRÉE: AGUA CANADA (POUR LAQUELLE JE PEUX VOUS AVOIR DES RABAIS). BONNE QUALITÉ ET BON PRIX.

P5 Plan des besoins de plomberie
7 Échelle: 1/4"=1'-0"

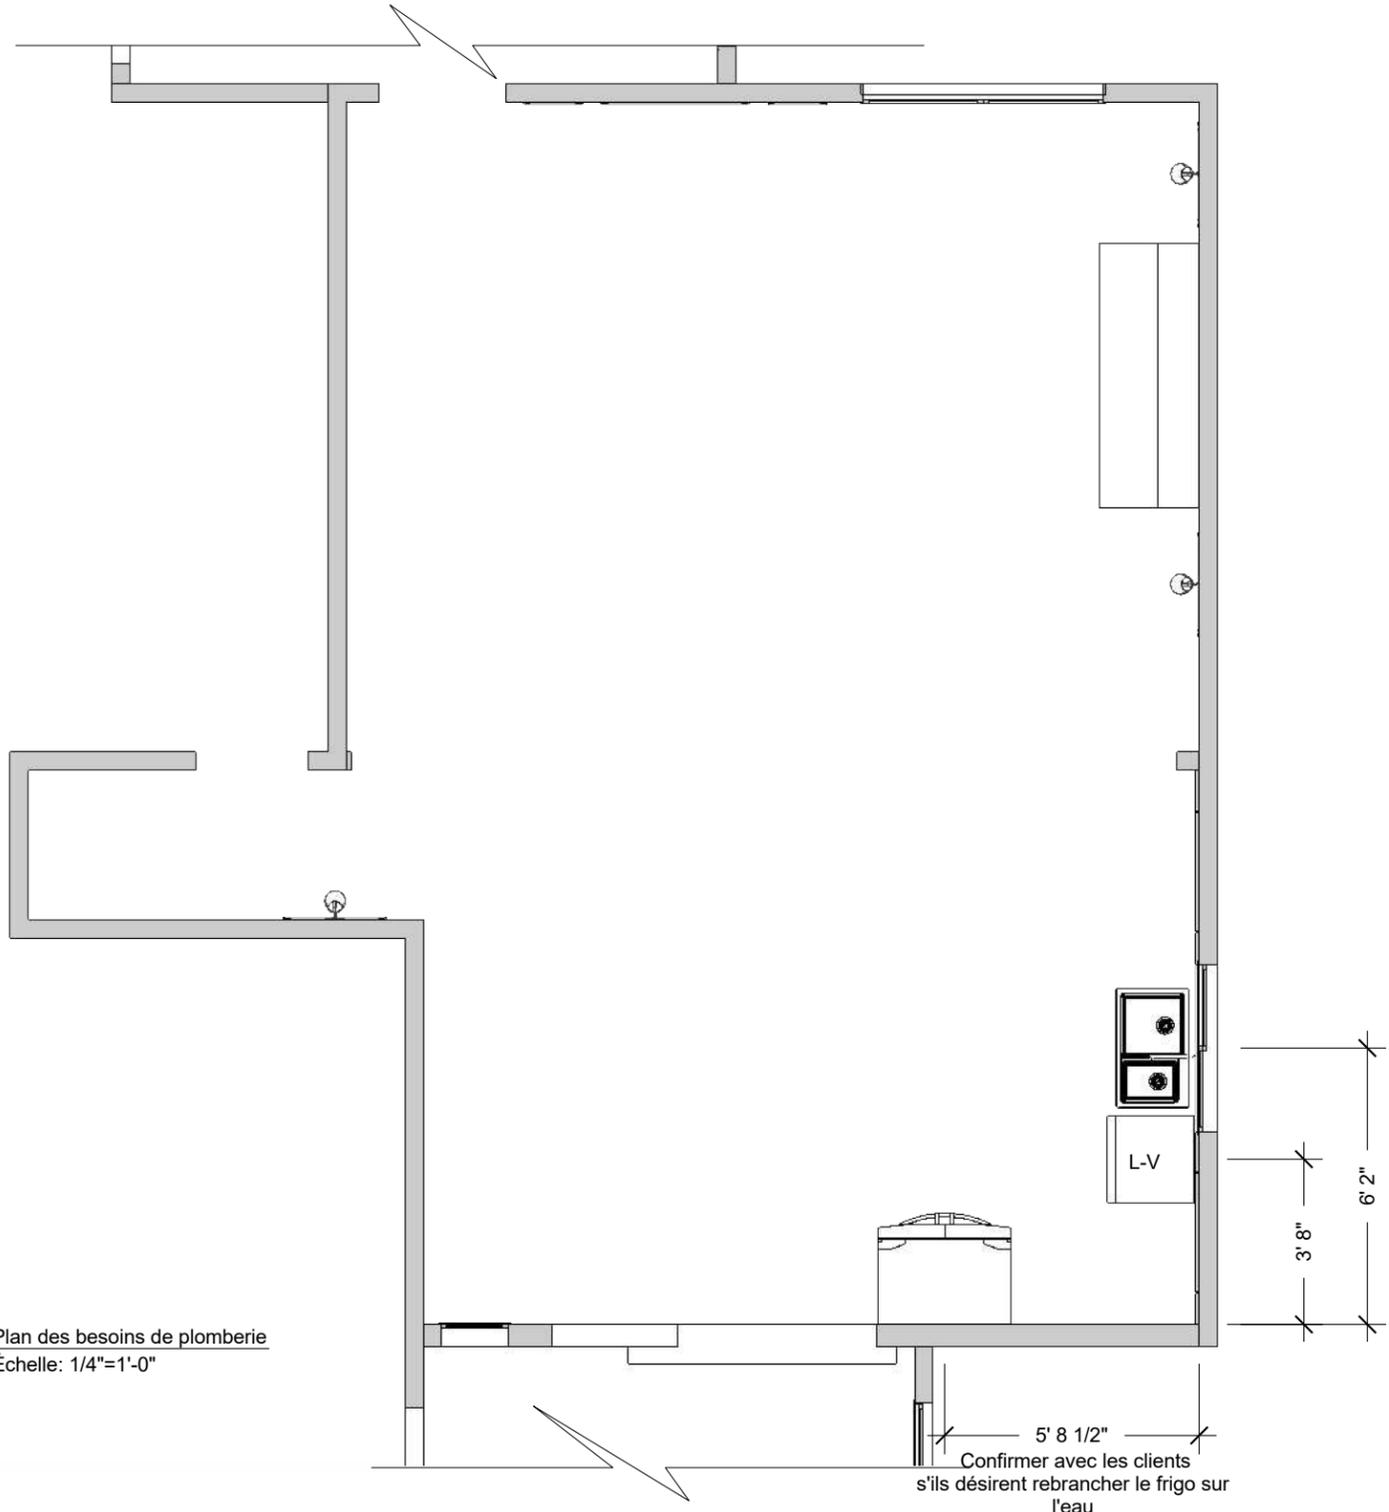

Notes générales:

- Les travaux relatifs à la structure, électricité, plomberie, ventilation, chauffage et/ou climatisation devront être vérifiés par un professionnel ou par les autorités compétentes. La construction devra être exécutée en conformité avec toutes les lois canadiennes, provinciales et municipales selon les règles de l'art. Avant d'exécuter les travaux, l'entrepreneur devra, sous sa seule responsabilité, vérifier toutes les mesures sur place. Les cotations priment sur les dessins. L'entrepreneur devra signifier toute erreur ou omission à la designer d'intérieur afin d'apporter les correctifs nécessaires.
- Tous les 3D ne sont que des représentations artistiques de l'apparence générale du plan. Il ne s'agit pas d'une réplique exacte. Dans tous les cas, se référer aux plans techniques avant les modélisations 3D.

ÉRIKA LALIBERTÉ
designer d'intérieur

info@chroma-design.ca
819-279-4072
www.chroma-design.ca
109, 8e rue,
Rouyn-Noranda, QC (J9X 2A5)


CHROMA
DESIGN D'INTÉRIEUR

Instagram Facebook

Carol Marcela CASTRO
532 rue Perreault Est
Rouyn-Noranda, QC J9X 5E4
Projet no. 21097

Modifications:
September 16, 2021
Dessin:
Plan des besoins de plomberie

7/20

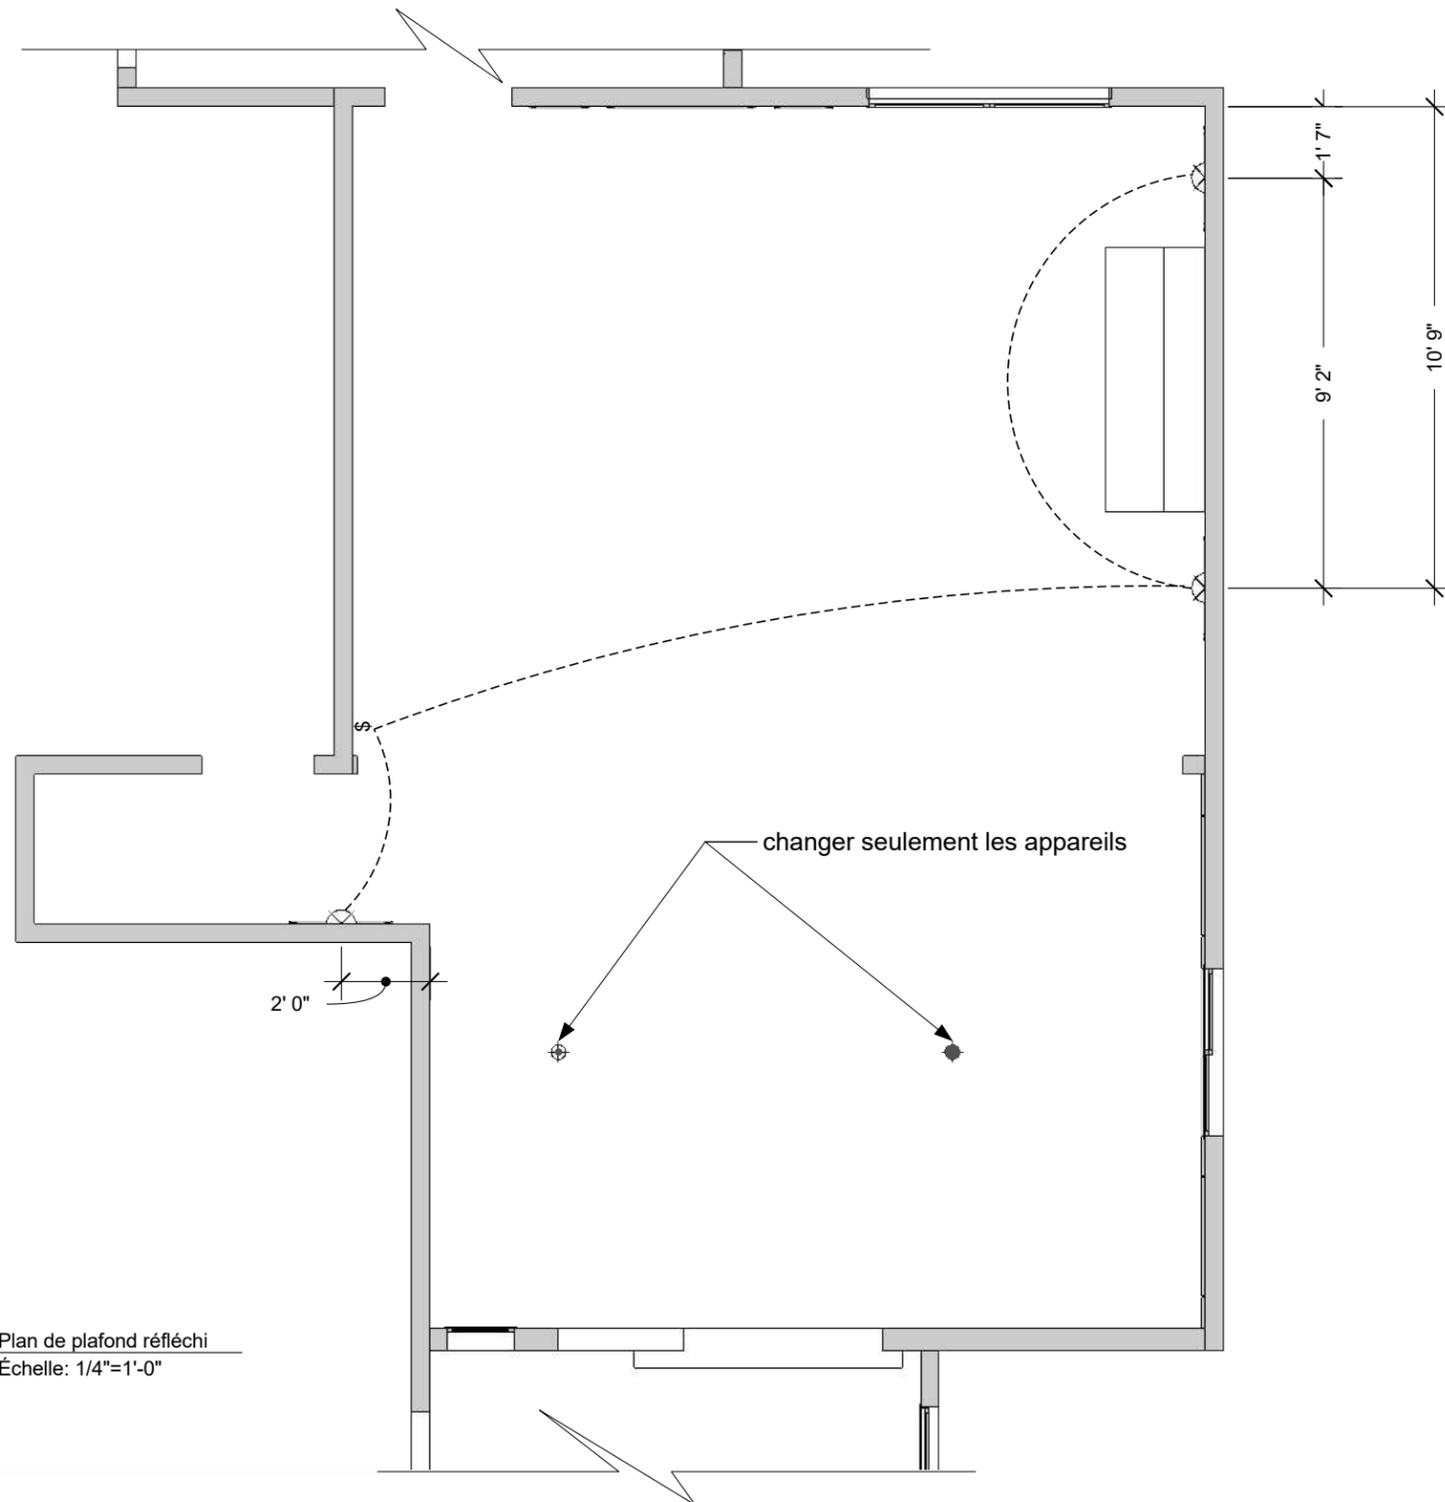

NOTES GÉNÉRALES AU PLAN DE PLAFOND RÉFLÉCHI :

1. SI L'INDICATION DES INTERRUPTEURS N'APPARAÎT PAS SUR LES PLANS, LES PLACER À L'ENDROIT LE PLUS LOGIQUE OU CONFIRMER LE TOUT AVEC LE CLIENT
2. L'INSTALLATION DE L'OSSATURE POUR PLAFOND ET DES TUILES ACOUSTIQUES DEVRA ÊTRE MONTÉE DE FAÇON À SUPPORTER TOUTE CHARGE SUPPLÉMENTAIRE APPORTÉE PAR LES APPAREILS D'ÉCLAIRAGE, LES DIFFUSEURS, LES GRILLES, LES HAUT-PARLEURS OU AUTRES POUVANT ÊTRE INSTALLÉS AU PLAFOND.
3. FIXER LA HAUTEUR DÉTERMINÉE DU PLAFOND À L'AIDE D'UN NIVEAU À BULLE OU D'UN TACHÉOMÈTRE.
4. LES CARREAUX INSONORISANTS DEVRONT ÊTRE INSTALLÉS SUIVANT LES INDICATIONS AU PLAN EN CONFORMITÉ AVEC LES RECOMMANDATIONS DU MANUFACTURIER, RÉFÉRER AU PLAN DE PLAFOND RÉFLÉCHI POUR LE MODÈLE ET LES DIMENSIONS.
5. L'ENTREPRENEUR SERA RESPONSABLE D'ENLEVER ET DE REMETTRE LES TUILES DE PLAFOND AFIN DE PERMETTRE TOUS LES TRAVAUX EXÉCUTÉS DANS L'ENTREPLAFOND.
6. LA FERMETURE DES PLAFONDS SE FERA APRÈS LE PASSAGE, DANS L'ENTREPLAFOND, DU FILAGE DE COMMUNICATION.
7. REMPLACER TOUS LES ÉLÉMENTS ENDOMMAGÉS OU MAL INSTALLÉS.

Spécifications pour plan de plafond réfléch:

- Encastrés
- Plafonnier
- Suspension
- Murale
- Interrupteur
- Interrupteur 3 voies
- Ventilation

P6 Plan de plafond réfléch
8 Échelle: 1/4"=1'-0"

Notes générales:

- Les travaux relatifs à la structure, électricité, plomberie, ventilation, chauffage et/ou climatisation devront être vérifiés par un professionnel ou par les autorités compétentes. La construction devra être exécutée en conformité avec toutes les lois canadiennes, provinciales et municipales selon les règles de l'art. Avant d'exécuter les travaux, l'entrepreneur devra, sous sa seule responsabilité, vérifier toutes les mesures sur place. Les cotations priment sur les dessins. L'entrepreneur devra signifier toute erreur ou omission à la designer d'intérieur afin d'apporter les correctifs nécessaires.
- Tous les 3D ne sont que des représentations artistiques de l'apparence générale du plan. Il ne s'agit pas d'une réplique exacte. Dans tous les cas, se référer aux plans techniques avant les modélisations 3D.



ÉRIKA LALIBERTÉ
designer d'intérieur

info@chroma-design.ca
819-279-4072
www.chroma-design.ca
109, 8e rue,
Rouyn-Noranda, QC (J9X 2A5)



Carol Marcela CASTRO
532 rue Perreault Est
Rouyn-Noranda, QC J9X 5E4
Projet no. 21097

Modifications:
September 16, 2021
Dessin:
Plan de plafond réfléch


8/20

NOTES GÉNÉRALES AU PLAN DES FINIS AUX PLANCHERS:

1. L'ENTREPRENEUR DEVRA S'ASSURER QUE TOUTES LES SURFACES DE PLANCHER À RECOUVRIR SERONT PRÉPARÉES. ELLES DEVRONT ÊTRE SOLIDES, PROPRES, SÈCHES ET EXEMPTES DE TOUTES TÂCHES D'HUILE OU DE GRAISSE POUVANT EMPÊCHER L'ADHÉRENCE DU RECOUVREMENT.
2. TOUS DÉFAUTS SUR LES SURFACES DE PLANCHER À RECOUVRIR DEVRONT ÊTRE RÉPARÉS.
3. PRÉVOIR D'OBSTRUER TOUTE OUVERTURE ET/OU IMPERFECTION AVEC UN CIMENT À SÉCHAGE RAPIDE.
4. TOUS LES REVÊTEMENTS DE MÊME SPÉCIFICATIONS DEVRONT ÊTRE DU MÊME LOT.
5. UTILISER LA COLLE RECOMMANDÉE PAR LE MANUFACTURIER SI L'INSTALLATION DOIT ÊTRE FAITES PAR COLLE
6. INSTALLER SELON LES RECOMMANDATIONS DU MANUFACTURIER.
7. L'ENTREPRENEUR SE CHARGERÀ DE LA POSE DU NOUVEAU PLANCHER DE VINYLE DANS LA PORTION CUISINE, SALLE À MANGER ET CORRIDOR AINSI QUE DU SABLAGE DU PLANCHER DE BOIS FRANC DANS LA PORTION SALON ET ENTRÉE.

CARRELAGE AU SOL

8. PRÉPARATION DES SURFACES
9. RECOUVRIR SEULEMENT LES ZONES OÙ LA CÉRAMIQUE NE COUVRAIENT PAS.
10. ENLEVER LE REVÊTEMENT EXISTANT ET PRÉPARER LE SUPPORT POUR L'INSTALLATION DES CARREAUX.
11. L'ENTREPRENEUR S'ASSURERA QUE TOUTES LES SURFACES DE PLANCHER À RECOUVRIR SERONT RÉPARÉES. ELLES DEVRONT ÊTRE SOLIDES, PROPRES, SÈCHES ET EXEMPTES DE TOUTES TÂCHES D'HUILE, OU DE GRAISSE POUVANT EMPÊCHER L'ADHÉRENCE DU RECOUVREMENT.
12. PRÉVOIR D'OBSTRUER TOUTE OUVERTURE ET/OU IMPERFECTION AVEC UN CIMENT À SÉCHAGE RAPIDE.
13. PRÉVOIR UN CIMENT AUTO-NIVELLANT AFIN D'OBTENIR UNE SURFACE DE NIVEAU.
14. ENLEVER LE REVÊTEMENT EXISTANT ET PRÉPARER LE SUPPORT POUR L'INSTALLATION DES CARREAUX.
15. ÉTENDRE UNE COUCHE DE 3/32" MINIMUM DE CIMENT COLLE

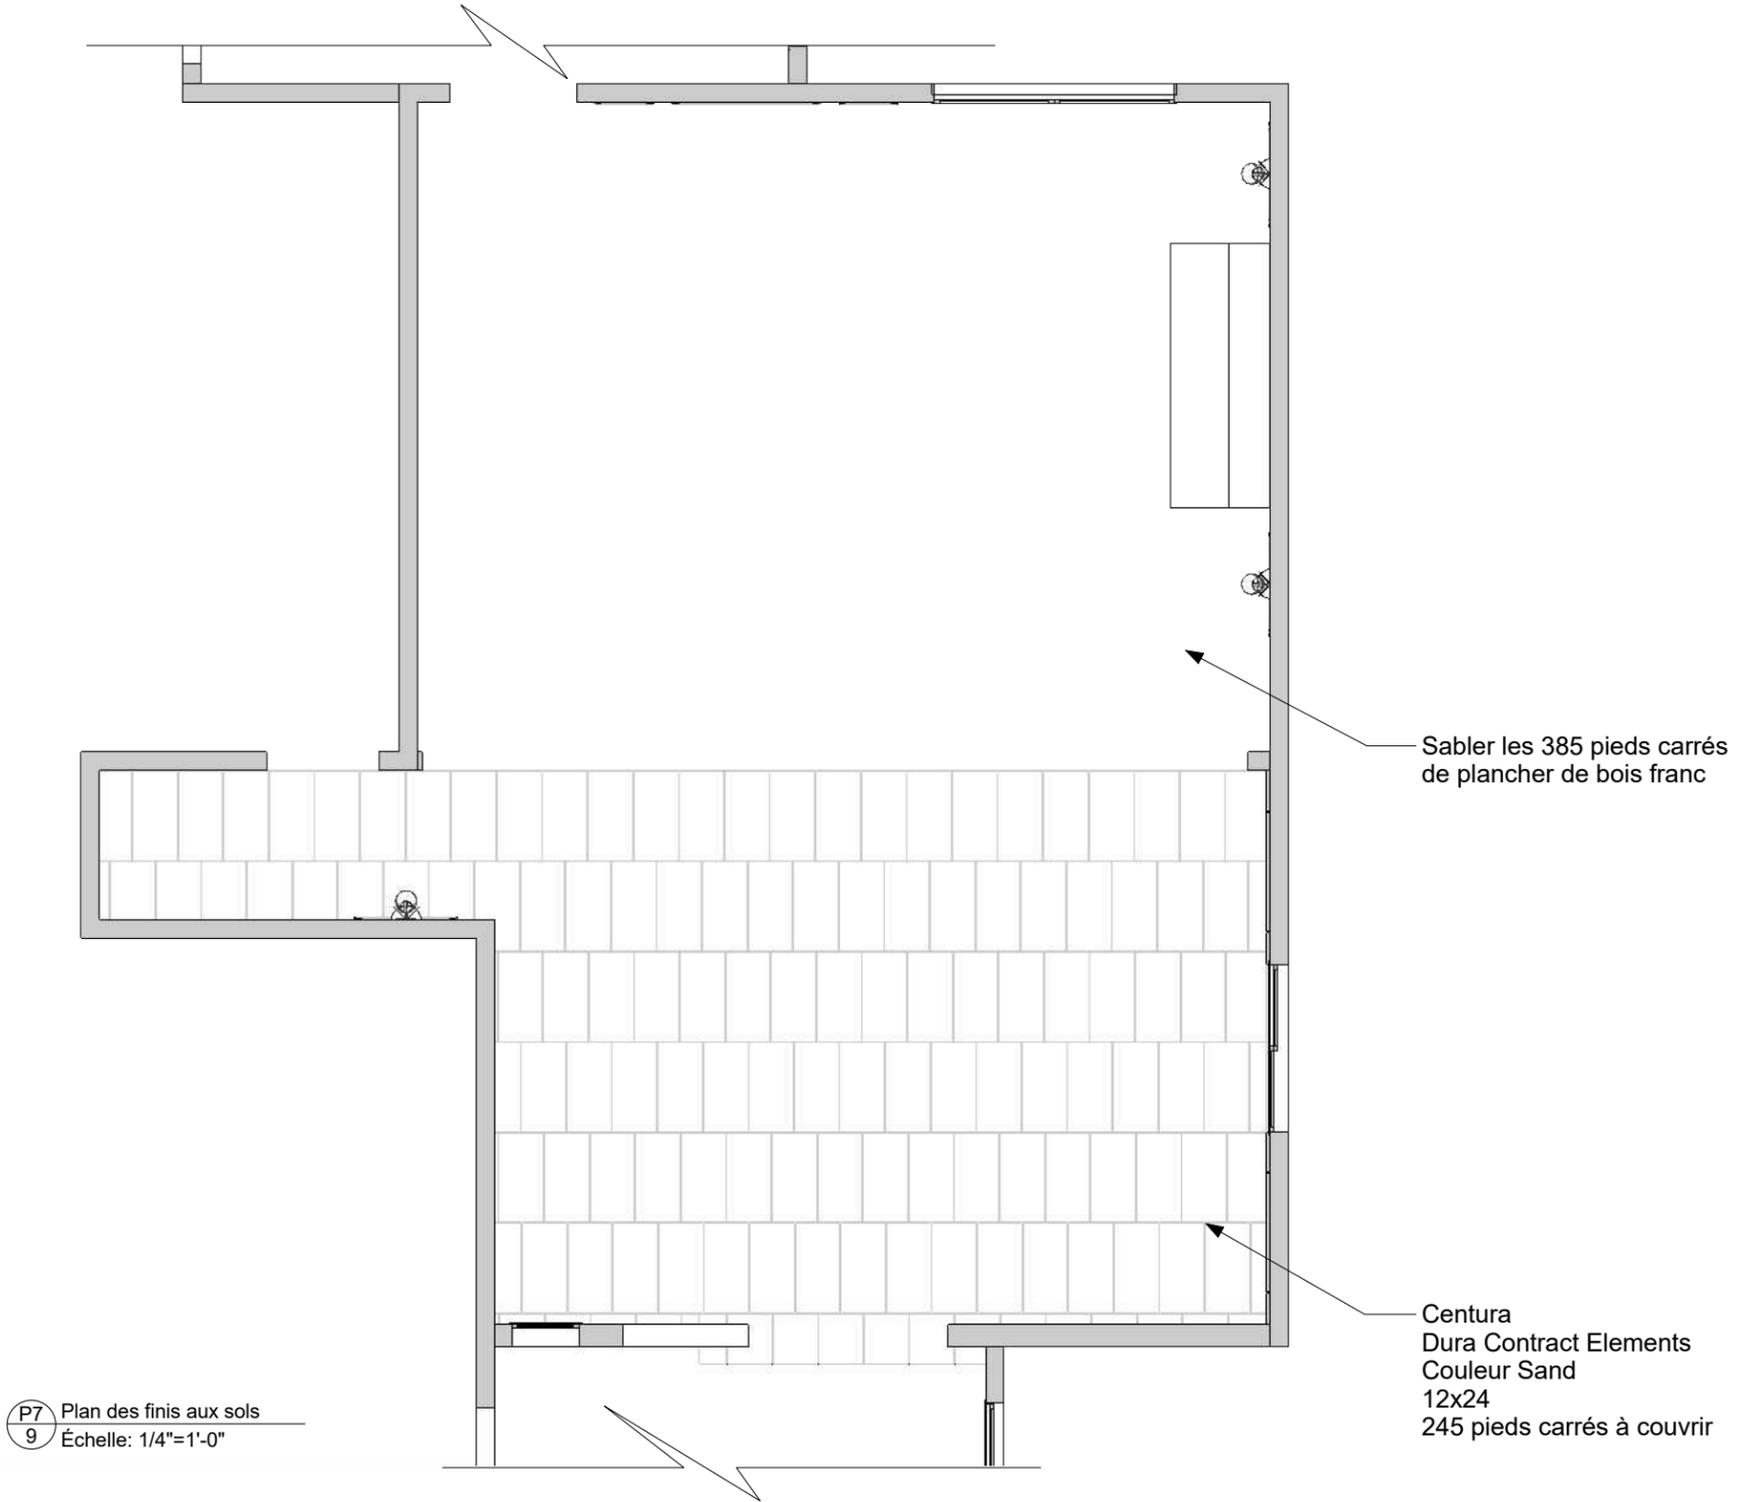

P7 Plan des finis aux sols
9 Échelle: 1/4"=1'-0"

Notes générales:

- Les travaux relatifs à la structure, électricité, plomberie, ventilation, chauffage et/ou climatisation devront être vérifiés par un professionnel ou par les autorités compétentes. La construction devra être exécutée en conformité avec toutes les lois canadiennes, provinciales et municipales selon les règles de l'art. Avant d'exécuter les travaux, l'entrepreneur devra, sous sa seule responsabilité, vérifier toutes les mesures sur place. Les cotations priment sur les dessins. L'entrepreneur devra signifier toute erreur ou omission à la designer d'intérieur afin d'apporter les correctifs nécessaires.
- Tous les 3D ne sont que des représentations artistiques de l'apparence générale du plan. Il ne s'agit pas d'une réplique exacte. Dans tous les cas, se référer aux plans techniques avant les modélisations 3D.

Carol Marcela CASTRO
532 rue Perreault Est
Rouyn-Noranda, QC J9X 5E4
Projet no. 21097


Modifications:
September 16, 2021
Dessin:
Plan des finis aux sols

9/20

ÉRIKA LALIBERTÉ
designer d'intérieur

info@chroma-design.ca
819-279-4072
www.chroma-design.ca
109, 8e rue,
Rouyn-Noranda, QC (J9X 2A5)

Instagram Facebook

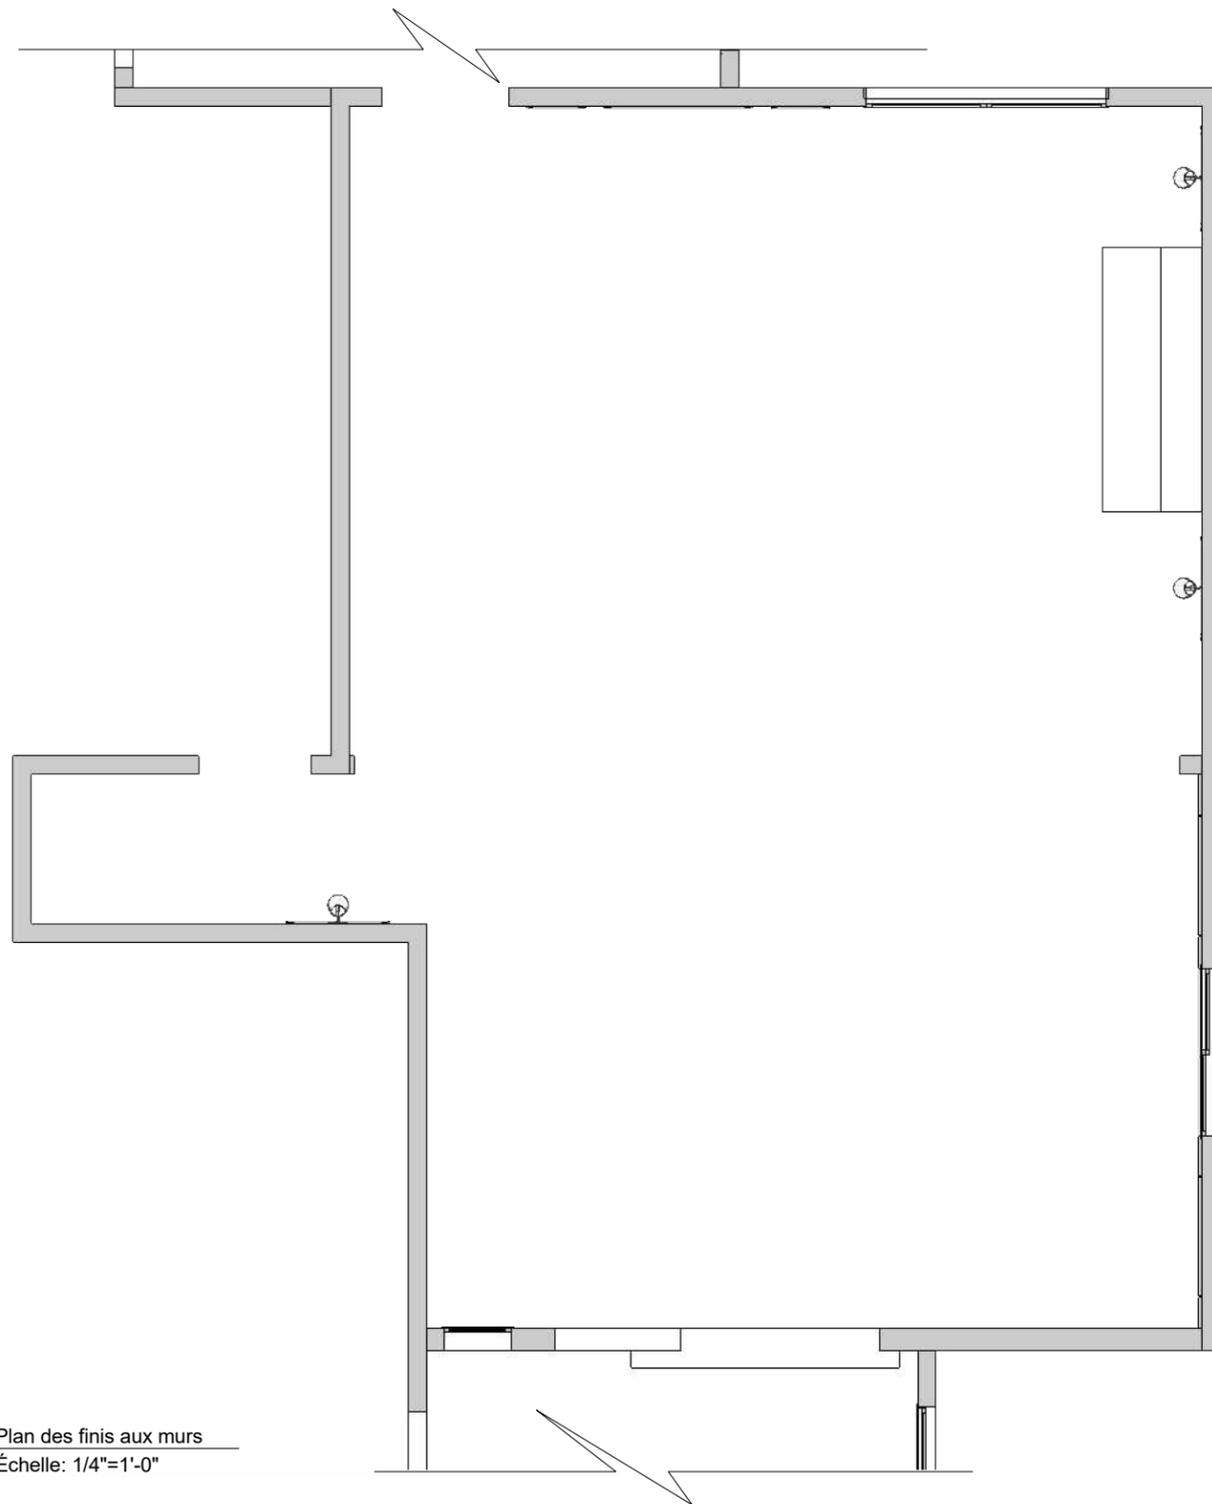

NOTES GÉNÉRALES AU PLAN DES FINIS AUX MURS:

1. SAUF INDICATION CONTRAIRE, TOUS LES MURS SERONT PEINTS EN OC-117 - SIMPLEMENT BLANC FINI VELOURS
2. VOIR LE PLAN DE PLAFOND RÉFLÉCHI POUR LES DIFFÉRENTS TYPES DE PLAFOND, S'IL Y A LIEU
3. SAUF INDICATION CONTRAIRE, TOUS LES PLAFONDS DE GYPSE AINSI QUE LES RETOMBÉES DE PLAFOND SERONT PEINTES EN BLANC DU GALLON FINI MAT
4. SAUF INDICATION CONTRAIRE, TOUS LES CADRAGES ET LES PORTES SERONT PEINTS EN OC-117 SIMPLEMENT BLANC FINI VELOUTÉ

PRÉPARATION DES SURFACES

1. LES SURFACES À PEINDRE DOIVENT ÊTRE SOLIDES, SÈCHES, PROPRES, EXEMPTES DE POUSSIÈRES, GRAISSE, HUILE, ROUILLE ET DE TOUTES MATIÈRES ÉTRANGÈRES SUSCEPTIBLES DE COMPROMETTRE LA BONNE APPARENCE DES COUCHES DE FINITION.
2. BOUCHER LES TROUS ET AUTRES IMPERFECTIONS AVEC DU CIMENT À JOINT. LAISSER SÉCHER ET PONCER.
3. COUCHES DE FOND
4. APPLIQUER D'ABORD UN APPRÊT-SCELLEUR AU LATEX SUR LES RETOUCHES FAITES AVEC DU CIMENT À JOINT.
5. APPLIQUER ENSUITE UNE SOUS-COUCHE SUPER ADHÉRENTE AU LATEX DE BENJAMIN MOORE.
6. APPLIQUER 2 COUCHES DE FINITION.
7. LA PEINTURE DE FINITION DOIT COUVRIR PARFAITEMENT LA SURFACE. SI APRÈS LA DEUXIÈME COUCHE DE FINITION DES IMPERFECTIONS SUBSISTENT, UNE TROISIÈME COUCHE DEVRA ÊTRE APPLIQUÉE ET AINSI DE SUITE JUSQU'À L'OBTENTION D'UNE SURFACE PARFAITEMENT OPAQUE ET DE LA COULEUR SPÉCIFIÉE

P8 Plan des finis aux murs
10 Échelle: 1/4"=1'-0"



ÉRIKA LALIBERTÉ
designer d'intérieur

info@chroma-design.ca
819-279-4072
www.chroma-design.ca
109, 8e rue,
Rouyn-Noranda, QC (J9X 2A5)




Notes générales:

- Les travaux relatifs à la structure, électricité, plomberie, ventilation, chauffage et/ou climatisation devront être vérifiés par un professionnel ou par les autorités compétentes. La construction devra être exécutée en conformité avec toutes les lois canadiennes, provinciales et municipales selon les règles de l'art. Avant d'exécuter les travaux, l'entrepreneur devra, sous sa seule responsabilité, vérifier toutes les mesures sur place. Les cotations priment sur les dessins. L'entrepreneur devra signifier toute erreur ou omission à la designer d'intérieur afin d'apporter les correctifs nécessaires.
- Tous les 3D ne sont que des représentations artistiques de l'apparence générale du plan. Il ne s'agit pas d'une réplique exacte. Dans tous les cas, se référer aux plans techniques avant les modélisations 3D.

Carol Marcela CASTRO
532 rue Perreault Est
Rouyn-Noranda, QC J9X 5E4
Projet no. 21097

Modifications:
September 16, 2021
Dessin:
Plan des finis aux murs

10/20

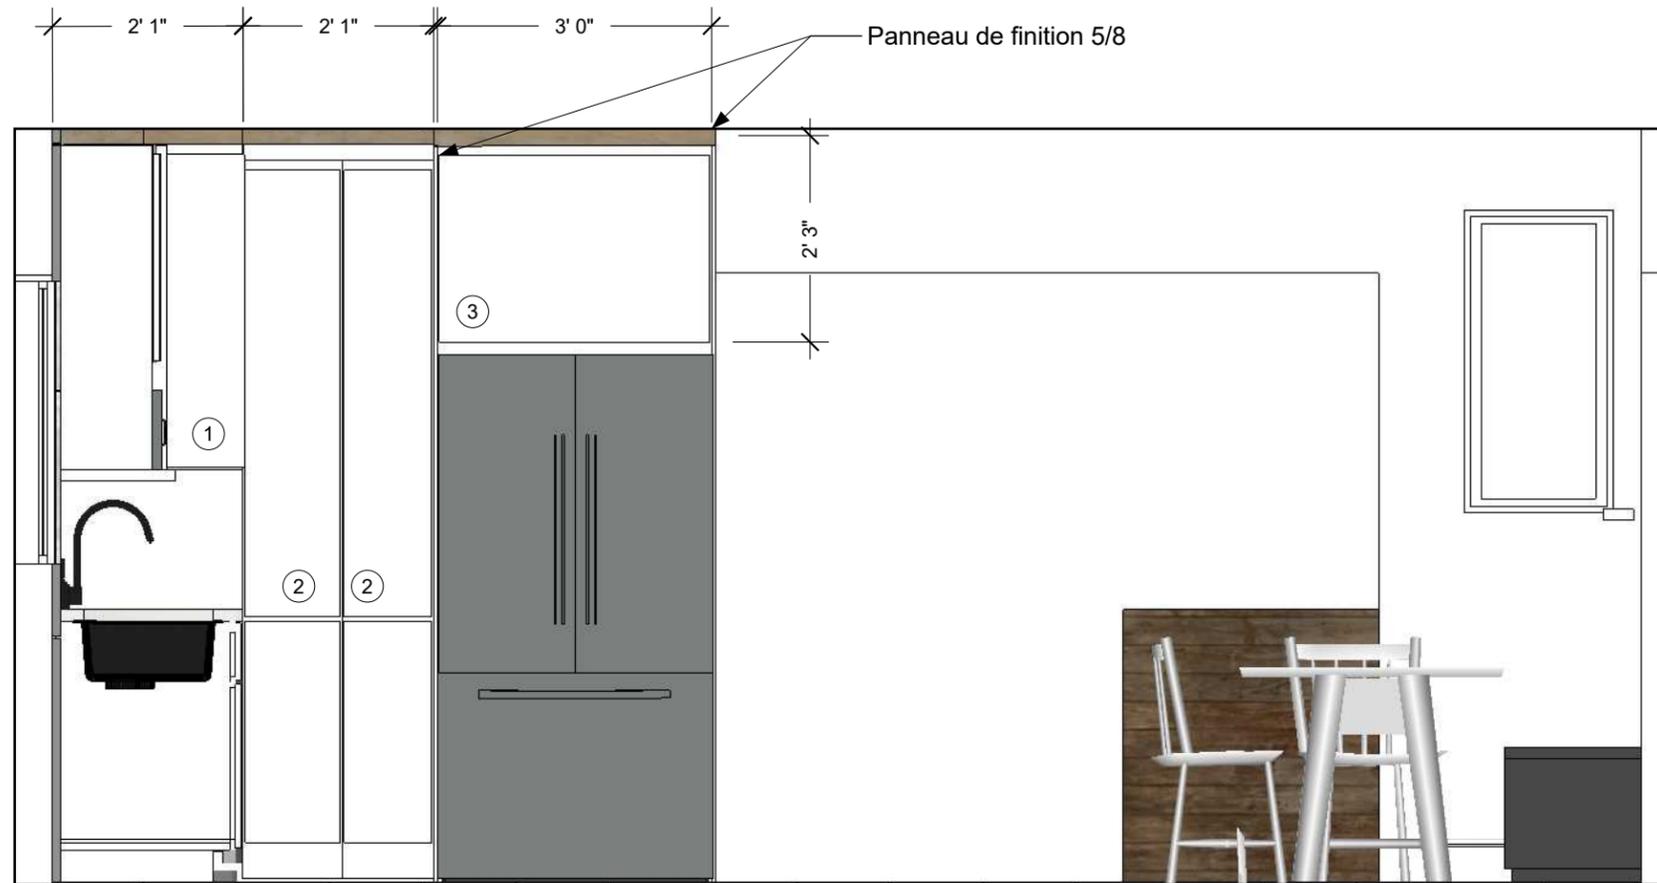

NOTES SPÉCIFIQUES À L'ÉBÉNISTERIE SUR-MESURE:

TOUTE LA QUINCAILLERIE SPÉCIFIÉE SERA SUR BLUMOTION OU SYSTÈME D'AMORTISSEUR SAUF SI SPÉCIFIÉES, LES POIGNÉES SERONT À CHOISIR AVEC LES CLIENTS - CONSIDÉRER UNE POIGNÉE À 10\$/POIGNÉE DANS LA SOUMISSION. L'ÉBÉNISTE AURA LA LATITUDE DE PROPOSER UNE ÉQUIVALENCE DE PRODUIT SI LA QUALITÉ, L'EFFICACITÉ ET LE RENDU DU PRODUIT RESTENT LES MÊMES QUE CEUX PRESCRITS.

ARMOIRES DE POLYMÈRE DE TYPE EURO
COULEUR: BRUME DE COTON

BANQUETTE COULEUR: BRUNANTE

- 1) ARMOIRE EN COIN AVEC TABLETTES AJUSTABLES
- 2) ARMOIRE PEU PROFONDE DE 16" AVEC TABLETTES AJUSTABLES SUR TOUTE LA HAUTEUR
- 3) ARMOIRE AVENTOS DE TYPE HK
- 4) TIROIRS EN COIN
- 5) CABINET DE TIROIRS (1ER TIROIR AVEC RANGEMENT POUR USTENSILES)
- 6) SOS BASCULANT
- 7) ARMOIRE SOUS ÉVIER
- 8) LAVE-VAISSELLE
- 9) ARMOIRE EN COIN DE TYPE LE MANS II
- 10) ARMOIRE VITRÉE TRANSPARENTE AVEC TABLETTES AJUSTABLES
- 11) ARMOIRE VITRÉE TRANSPARENTE AVEC TABLETTES AJUSTABLES
- 12) ARMOIRE VITRÉE TRANSPARENTE AVEC TABLETTES AJUSTABLES
- 13) ARMOIRE VITRÉE TRANSPARENTE AVEC TABLETTES AJUSTABLES
- 14) TABLETTE DE 16" DE PROFONDEUR POUR MICRO-ONDES
- 15) TIROIR À ÉPICES AU 45 DEGRÉS
- 16) FOUR SANS TÊTE
- 17) ARMOIRE COULISSANTE POUR BOUTEILLES D'HUILES
- 18) ARMOIRE PEU PROFONDE DE 12"
- 19) ARMOIRE PEU PROFONDE DE 12"
- 20) ARMOIRE PEU PROFONDE DE 6"
- 21) MOITIÉ DE L'ARMOIRE DE PROFONDEUR 6" ET AUTRE MOITIÉ DE 12" **** À NOTER QUE L'ARMOIRE 20 ET 21 SONT MOINS PROFONDES POUR QUE LA HOTTE PUISSE PASSER PAR LE PLANCHER POUR SORTIR VERS LE MUR EXTÉRIEUR.
- 22) TABLETTE FLOTTANTE
- 23) BANQUETTE DE 20" DE PROFONDEUR AVEC RANGEMENT DE TYPE COFFRE

E1 Élévation 1
11 Echelle: 1/2"=1'-0"

Notes générales:

- Les travaux relatifs à la structure, électricité, plomberie, ventilation, chauffage et/ou climatisation devront être vérifiés par un professionnel ou par les autorités compétentes. La construction devra être exécutée en conformité avec toutes les lois canadiennes, provinciales et municipales selon les règles de l'art. Avant d'exécuter les travaux, l'entrepreneur devra, sous sa seule responsabilité, vérifier toutes les mesures sur place. Les cotations priment sur les dessins. L'entrepreneur devra signifier toute erreur ou omission à la designer d'intérieur afin d'apporter les correctifs nécessaires.
- Tous les 3D ne sont que des représentations artistiques de l'apparence générale du plan. Il ne s'agit pas d'une réplique exacte. Dans tous les cas, se référer aux plans techniques avant les modélisations 3D.



ÉRIKA LALIBERTÉ
designer d'intérieur

info@chroma-design.ca
819-279-4072
www.chroma-design.ca
109, 8e rue,
Rouyn-Noranda, QC (J9X 2A5)



Carol Marcela CASTRO
532 rue Perreault Est
Rouyn-Noranda, QC J9X 5E4
Projet no. 21097

Modifications:
September 16, 2021
Dessin:
Élévation 1

11/20



E2 Élévation 2
12 Échelle: 1/2"=1'-0"

- 1) ARMOIRE EN COIN AVEC TABLETTES AJUSTABLES
- 2) ARMOIRE PEU PROFONDE DE 16" AVEC TABLETTES AJUSTABLES SUR TOUTE LA HAUTEUR
- 3) ARMOIRE AVENTOS DE TYPE HK
- 4) TIROIRS EN COIN
- 5) CABINET DE TIROIRS (1ER TIROIR AVEC RANGEMENT POUR USTENSILES)
- 6) SOS BASCULANT
- 7) ARMOIRE SOUS ÉVIER
- 8) LAVE-VAISSELLE
- 9) ARMOIRE EN COIN DE TYPE LE MANS II
- 10) ARMOIRE VITRÉE TRANSPARENTE AVEC TABLETTES AJUSTABLES
- 11) ARMOIRE VITRÉE TRANSPARENTE AVEC TABLETTES AJUSTABLES
- 12) ARMOIRE VITRÉE TRANSPARENTE AVEC TABLETTES AJUSTABLES
- 13) ARMOIRE VITRÉE TRANSPARENTE AVEC TABLETTES AJUSTABLES
- 14) TABLETTE DE 16" DE PROFONDEUR POUR MICRO-ONDES
- 15) TIROIR À ÉPICES AU 45 DEGRÉS
- 16) FOUR SANS TÊTE
- 17) ARMOIRE COULISSANTE POUR BOUTEILLES D'HUILES
- 18) ARMOIRE PEU PROFONDE DE 12"
- 19) ARMOIRE PEU PROFONDE DE 12"
- 20) ARMOIRE PEU PROFONDE DE 6"
- 21) MOITIÉ DE L'ARMOIRE DE PROFONDEUR 6" ET AUTRE MOITIÉ DE 12" **** À NOTER QUE L'ARMOIRE 20 ET 21 SONT MOINS PROFONDES POUR QUE LA HOTTE PUISSE PASSER PAR LE PLANCHER POUR SORTIR VERS LE MUR EXTÉRIEUR.
- 22) TABLETTE FLOTTANTE
- 23) BANQUETTE DE 20" DE PROFONDEUR AVEC RANGEMENT DE TYPE COFFRE

Notes générales:

- Les travaux relatifs à la structure, électricité, plomberie, ventilation, chauffage et/ou climatisation devront être vérifiés par un professionnel ou par les autorités compétentes. La construction devra être exécutée en conformité avec toutes les lois canadiennes, provinciales et municipales selon les règles de l'art. Avant d'exécuter les travaux, l'entrepreneur devra, sous sa seule responsabilité, vérifier toutes les mesures sur place. Les cotations priment sur les dessins. L'entrepreneur devra signifier toute erreur ou omission à la designer d'intérieur afin d'apporter les correctifs nécessaires.
- Tous les 3D ne sont que des représentations artistiques de l'apparence générale du plan. Il ne s'agit pas d'une réplique exacte. Dans tous les cas, se référer aux plans techniques avant les modélisations 3D.

Carol Marcela CASTRO
532 rue Perreault Est
Rouyn-Noranda, QC J9X 5E4
Projet no. 21097

Modifications:
September 16, 2021
Dessin:
Élévation 2

12/20




ÉRIKA LALIBERTÉ
designer d'intérieur

info@chroma-design.ca
819-279-4072
www.chroma-design.ca
109, 8e rue,
Rouyn-Noranda, QC (J9X 2A5)





E3 Élévation 3
13 Échelle: 1/2"=1'-0"

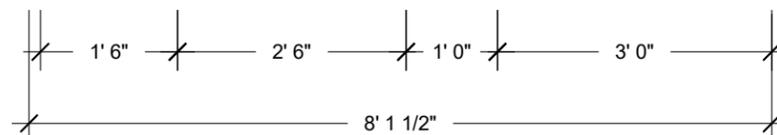

- 1) ARMOIRE EN COIN AVEC TABLETTES AJUSTABLES
- 2) ARMOIRE PEU PROFONDE DE 16" AVEC TABLETTES AJUSTABLES SUR TOUTE LA HAUTEUR
- 3) ARMOIRE AVENTOS DE TYPE HK
- 4) TIROIRS EN COIN
- 5) CABINET DE TIROIRS (1ER TIROIR AVEC RANGEMENT POUR USTENSILES)
- 6) SOS BASCULANT
- 7) ARMOIRE SOUS ÉVIER
- 8) LAVE-VAISSELLE
- 9) ARMOIRE EN COIN DE TYPE LE MANS II
- 10) ARMOIRE VITRÉE TRANSPARENTE AVEC TABLETTES AJUSTABLES
- 11) ARMOIRE VITRÉE TRANSPARENTE AVEC TABLETTES AJUSTABLES
- 12) ARMOIRE VITRÉE TRANSPARENTE AVEC TABLETTES AJUSTABLES
- 13) ARMOIRE VITRÉE TRANSPARENTE AVEC TABLETTES AJUSTABLES
- 14) TABLETTE DE 16" DE PROFONDEUR POUR MICRO-ONDES
- 15) TIROIR À ÉPICES AU 45 DEGRÉS
- 16) FOUR SANS TÊTE
- 17) ARMOIRE COULISSANTE POUR BOUTEILLES D'HUILES
- 18) ARMOIRE PEU PROFONDE DE 12"
- 19) ARMOIRE PEU PROFONDE DE 12"
- 20) ARMOIRE PEU PROFONDE DE 6"
- 21) MOITIÉ DE L'ARMOIRE DE PROFONDEUR 6" ET AUTRE MOITIÉ DE 12" **** À NOTER QUE L'ARMOIRE 20 ET 21 SONT MOINS PROFONDES POUR QUE LA HOTTE PUISSE PASSER PAR LE PLANCHER POUR SORTIR VERS LE MUR EXTÉRIEUR.
- 22) TABLETTE FLOTTANTE
- 23) BANQUETTE DE 20" DE PROFONDEUR AVEC RANGEMENT DE TYPE COFFRE



ÉRIKA LALIBERTÉ
designer d'intérieur

info@chroma-design.ca
819-279-4072
www.chroma-design.ca
109, 8e rue,
Rouyn-Noranda, QC (J9X 2A5)




Notes générales:

- Les travaux relatifs à la structure, électricité, plomberie, ventilation, chauffage et/ou climatisation devront être vérifiés par un professionnel ou par les autorités compétentes. La construction devra être exécutée en conformité avec toutes les lois canadiennes, provinciales et municipales selon les règles de l'art. Avant d'exécuter les travaux, l'entrepreneur devra, sous sa seule responsabilité, vérifier toutes les mesures sur place. Les cotations priment sur les dessins. L'entrepreneur devra signifier toute erreur ou omission à la designer d'intérieur afin d'apporter les correctifs nécessaires.
- Tous les 3D ne sont que des représentations artistiques de l'apparence générale du plan. Il ne s'agit pas d'une réplique exacte. Dans tous les cas, se référer aux plans techniques avant les modélisations 3D.

Carol Marcela CASTRO
532 rue Perreault Est
Rouyn-Noranda, QC J9X 5E4
Projet no. 21097

Modifications:
September 16, 2021
Dessin:
Élévation 3

13/20

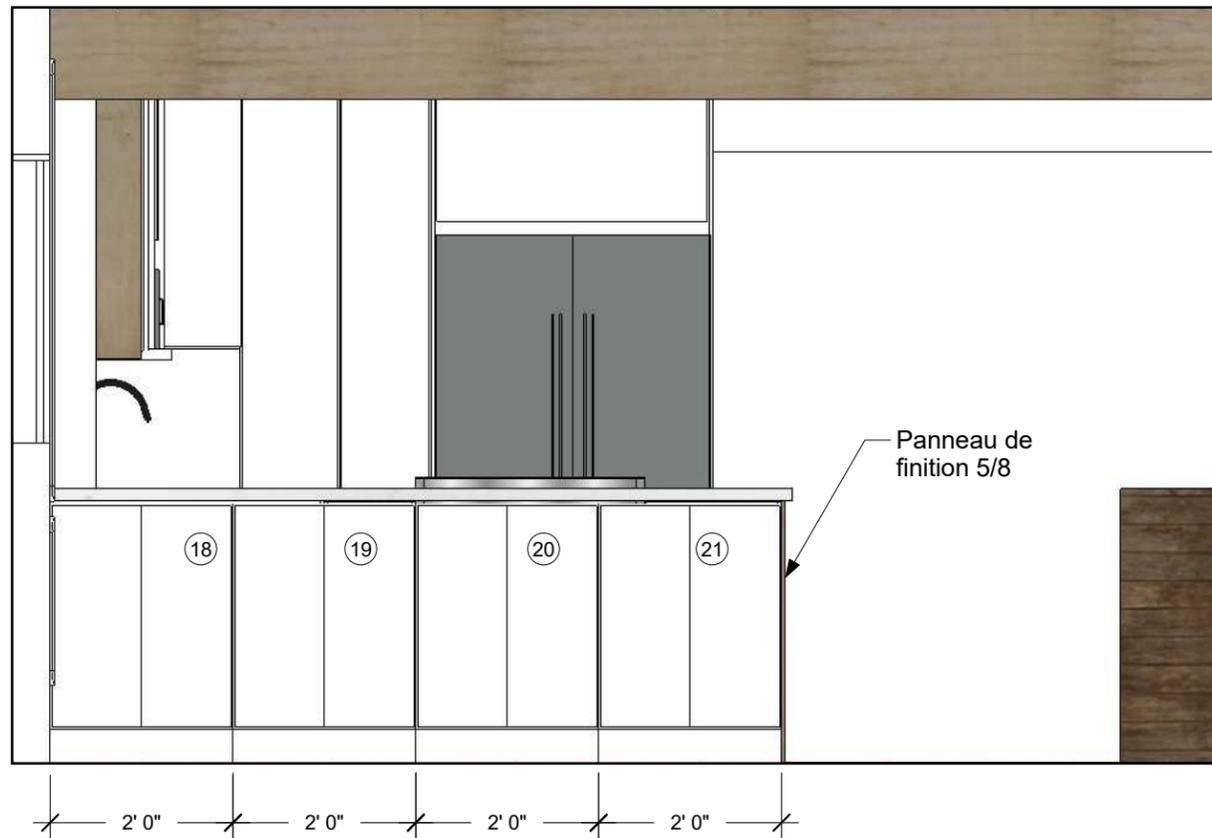

E4 Élévation 4
14 Échelle: 1/2"=1'-0"

- 1) ARMOIRE EN COIN AVEC TABLETTES AJUSTABLES
- 2) ARMOIRE PEU PROFONDE DE 16" AVEC TABLETTES AJUSTABLES SUR TOUTE LA HAUTEUR
- 3) ARMOIRE AVENTOS DE TYPE HK
- 4) TIROIRS EN COIN
- 5) CABINET DE TIROIRS (1ER TIROIR AVEC RANGEMENT POUR USTENSILES)
- 6) SOS BASCULANT
- 7) ARMOIRE SOUS ÉVIER
- 8) LAVE-VAISSELLE
- 9) ARMOIRE EN COIN DE TYPE LE MANS II
- 10) ARMOIRE VITRÉE TRANSPARENTE AVEC TABLETTES AJUSTABLES
- 11) ARMOIRE VITRÉE TRANSPARENTE AVEC TABLETTES AJUSTABLES
- 12) ARMOIRE VITRÉE TRANSPARENTE AVEC TABLETTES AJUSTABLES
- 13) ARMOIRE VITRÉE TRANSPARENTE AVEC TABLETTES AJUSTABLES
- 14) TABLETTE DE 16" DE PROFONDEUR POUR MICRO-ONDES
- 15) TIROIR À ÉPICES AU 45 DEGRÉS
- 16) FOUR SANS TÊTE
- 17) ARMOIRE COULISSANTE POUR BOUTEILLES D'HUILES
- 18) ARMOIRE PEU PROFONDE DE 12"
- 19) ARMOIRE PEU PROFONDE DE 12"
- 20) ARMOIRE PEU PROFONDE DE 6"
- 21) MOITIÉ DE L'ARMOIRE DE PROFONDEUR 6" ET AUTRE MOITIÉ DE 12" **** À NOTER QUE L'ARMOIRE 20 ET 21 SONT MOINS PROFONDES POUR QUE LA HOTTE PUISSE PASSER PAR LE PLANCHER POUR SORTIR VERS LE MUR EXTÉRIEUR.
- 22) TABLETTE FLOTTANTE
- 23) BANQUETTE DE 20" DE PROFONDEUR AVEC RANGEMENT DE TYPE COFFRE

Notes générales:

- Les travaux relatifs à la structure, électricité, plomberie, ventilation, chauffage et/ou climatisation devront être vérifiés par un professionnel ou par les autorités compétentes. La construction devra être exécutée en conformité avec toutes les lois canadiennes, provinciales et municipales selon les règles de l'art. Avant d'exécuter les travaux, l'entrepreneur devra, sous sa seule responsabilité, vérifier toutes les mesures sur place. Les cotations priment sur les dessins. L'entrepreneur devra signifier toute erreur ou omission à la designer d'intérieur afin d'apporter les correctifs nécessaires.
- Tous les 3D ne sont que des représentations artistiques de l'apparence générale du plan. Il ne s'agit pas d'une réplique exacte. Dans tous les cas, se référer aux plans techniques avant les modélisations 3D.

Carol Marcela CASTRO
532 rue Perreault Est
Rouyn-Noranda, QC J9X 5E4
Projet no. 21097

Modifications:
September 16, 2021
Dessin:
Élévation 4


14/20



ÉRIKA LALIBERTÉ
designer d'intérieur

info@chroma-design.ca
819-279-4072
www.chroma-design.ca
109, 8e rue,
Rouyn-Noranda, QC (J9X 2A5)



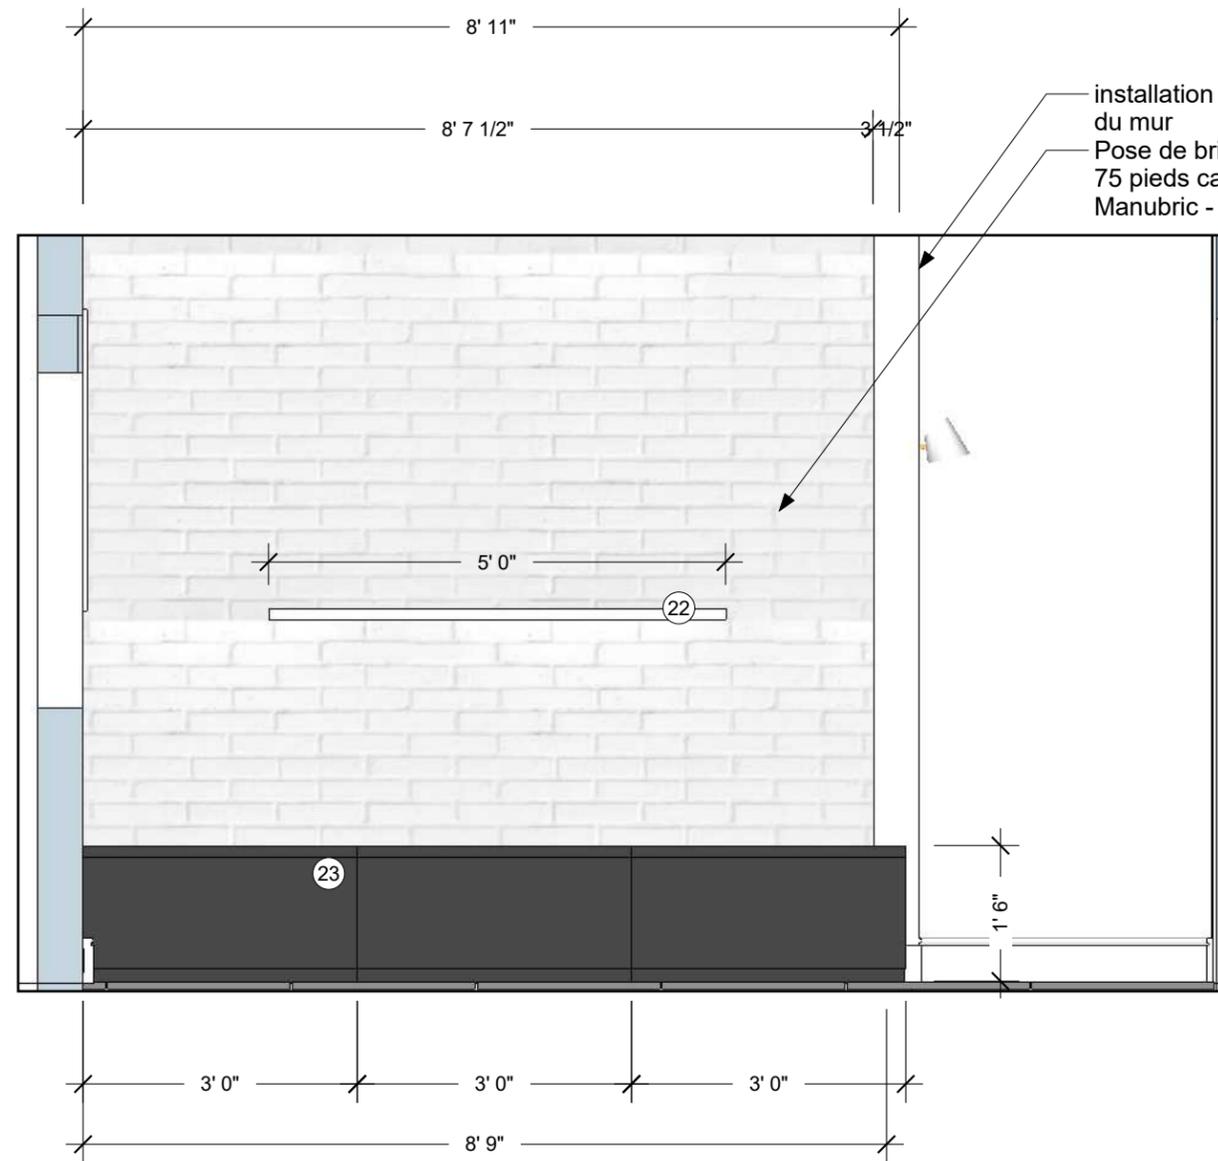

installation d'une moulure de 6" qui tourne le coin du mur
 Pose de brique au mur
 75 pieds carrés à couvrir
 Manubric - Couleur Tokyo

- 1) ARMOIRE EN COIN AVEC TABLETTES AJUSTABLES
- 2) ARMOIRE PEU PROFONDE DE 16" AVEC TABLETTES AJUSTABLES SUR TOUTE LA HAUTEUR
- 3) ARMOIRE AVENTOS DE TYPE HK
- 4) TIROIRS EN COIN
- 5) CABINET DE TIROIRS (1ER TIROIR AVEC RANGEMENT POUR USTENSILES)
- 6) SOS BASCULANT
- 7) ARMOIRE SOUS ÉVIER
- 8) LAVE-VAISSELLE
- 9) ARMOIRE EN COIN DE TYPE LE MANS II
- 10) ARMOIRE VITRÉE TRANSPARENTE AVEC TABLETTES AJUSTABLES
- 11) ARMOIRE VITRÉE TRANSPARENTE AVEC TABLETTES AJUSTABLES
- 12) ARMOIRE VITRÉE TRANSPARENTE AVEC TABLETTES AJUSTABLES
- 13) ARMOIRE VITRÉE TRANSPARENTE AVEC TABLETTES AJUSTABLES
- 14) TABLETTE DE 16" DE PROFONDEUR POUR MICRO-ONDES
- 15) TIROIR À ÉPICES AU 45 DEGRÉS
- 16) FOUR SANS TÊTE
- 17) ARMOIRE COULISSANTE POUR BOUTEILLES D'HUILES
- 18) ARMOIRE PEU PROFONDE DE 12"
- 19) ARMOIRE PEU PROFONDE DE 12"
- 20) ARMOIRE PEU PROFONDE DE 6"
- 21) MOITIÉ DE L'ARMOIRE DE PROFONDEUR 6" ET AUTRE MOITIÉ DE 12" **** À NOTER QUE L'ARMOIRE 20 ET 21 SONT MOINS PROFONDES POUR QUE LA HOTTE PUISSE PASSER PAR LE PLANCHER POUR SORTIR VERS LE MUR EXTÉRIEUR.
- 22) TABLETTE FLOTTANTE
- 23) BANQUETTE DE 20" DE PROFONDEUR AVEC RANGEMENT DE TYPE COFFRE

E5 Élévation 5
 15 Échelle: 1/2"=1'-0"

Notes générales:

- Les travaux relatifs à la structure, électricité, plomberie, ventilation, chauffage et/ou climatisation devront être vérifiés par un professionnel ou par les autorités compétentes. La construction devra être exécutée en conformité avec toutes les lois canadiennes, provinciales et municipales selon les règles de l'art. Avant d'exécuter les travaux, l'entrepreneur devra, sous sa seule responsabilité, vérifier toutes les mesures sur place. Les cotations priment sur les dessins. L'entrepreneur devra signifier toute erreur ou omission à la designer d'intérieur afin d'apporter les correctifs nécessaires.
- Tous les 3D ne sont que des représentations artistiques de l'apparence générale du plan. Il ne s'agit pas d'une réplique exacte. Dans tous les cas, se référer aux plans techniques avant les modélisations 3D.

Carol Marcela CASTRO
 532 rue Perreault Est
 Rouyn-Noranda, QC J9X 5E4
 Projet no. 21097

Modifications:
 September 16, 2021
 Dessin:
 Élévation 5


15/20



ÉRIKA LALIBERTÉ
 designer d'intérieur

info@chroma-design.ca
 819-279-4072
 www.chroma-design.ca
 109, 8e rue,
 Rouyn-Noranda, QC (J9X 2A5)



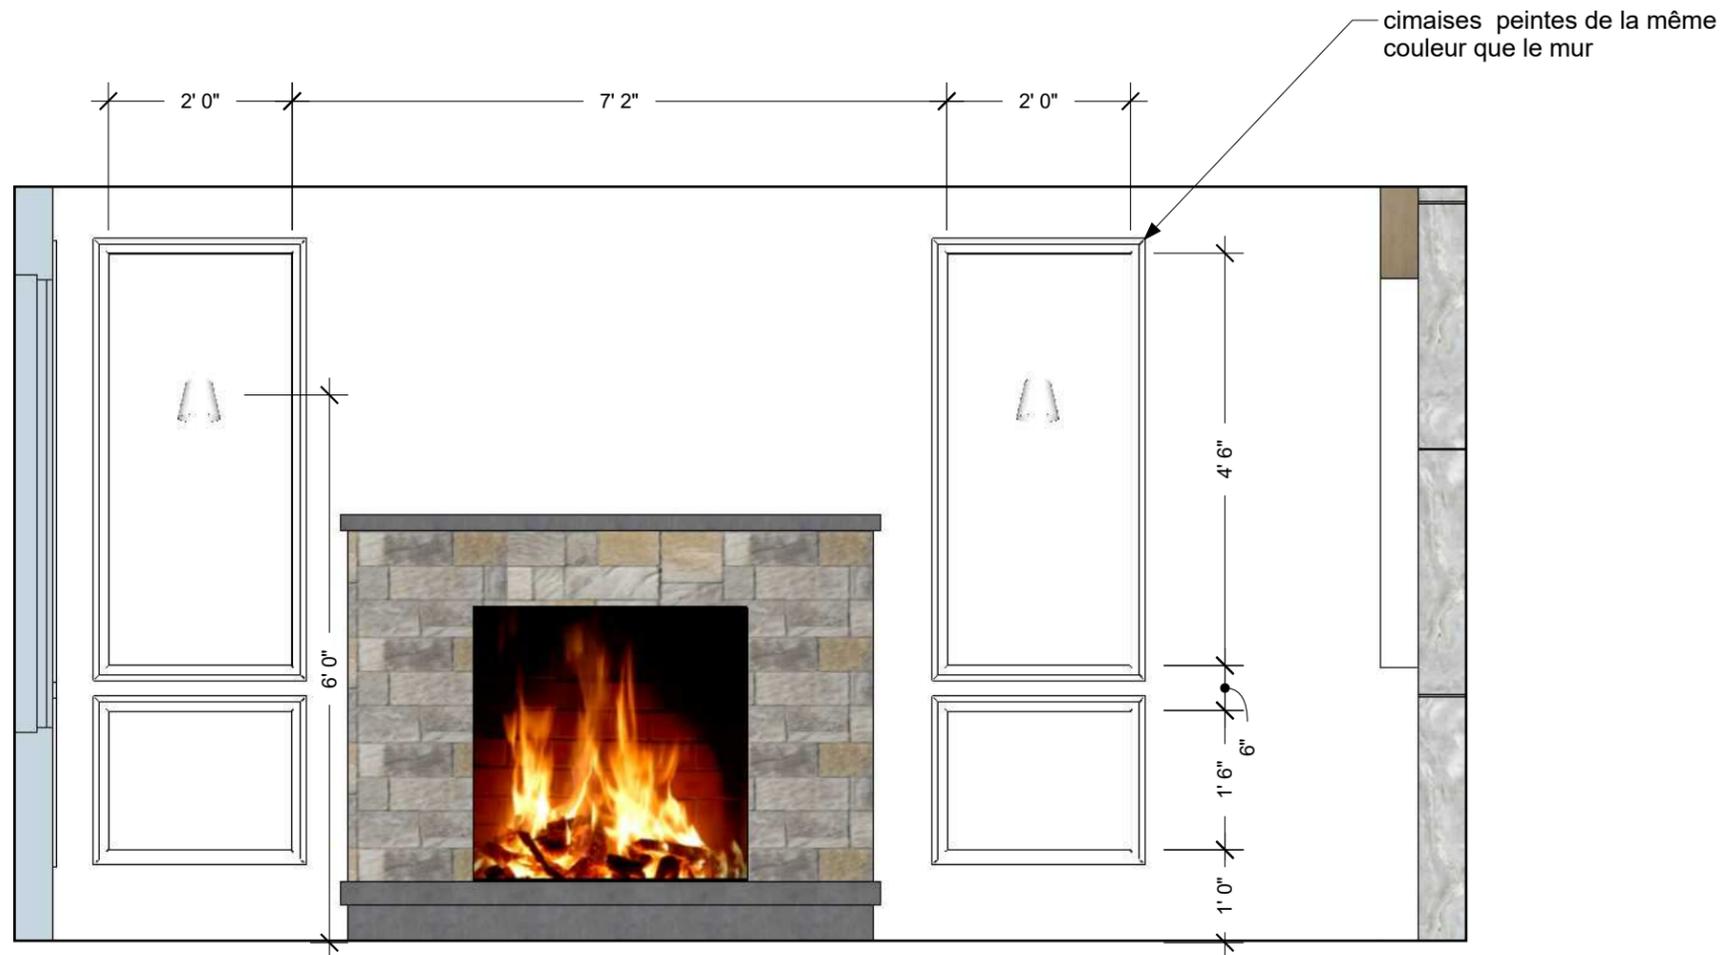

E6 Élévation 6
16 Échelle: 1/2"=1'-0"



ÉRIKA LALIBERTÉ
designer d'intérieur

info@chroma-design.ca
819-279-4072
www.chroma-design.ca
109, 8e rue,
Rouyn-Noranda, QC (J9X 2A5)




Notes générales:

- Les travaux relatifs à la structure, électricité, plomberie, ventilation, chauffage et/ou climatisation devront être vérifiés par un professionnel ou par les autorités compétentes. La construction devra être exécutée en conformité avec toutes les lois canadiennes, provinciales et municipales selon les règles de l'art. Avant d'exécuter les travaux, l'entrepreneur devra, sous sa seule responsabilité, vérifier toutes les mesures sur place. Les cotations priment sur les dessins. L'entrepreneur devra signifier toute erreur ou omission à la designer d'intérieur afin d'apporter les correctifs nécessaires.
- Tous les 3D ne sont que des représentations artistiques de l'apparence générale du plan. Il ne s'agit pas d'une réplique exacte. Dans tous les cas, se référer aux plans techniques avant les modélisations 3D.

Carol Marcela CASTRO
532 rue Perreault Est
Rouyn-Noranda, QC J9X 5E4
Projet no. 21097

Modifications:
September 16, 2021
Dessin:
Élévation 6

16/20

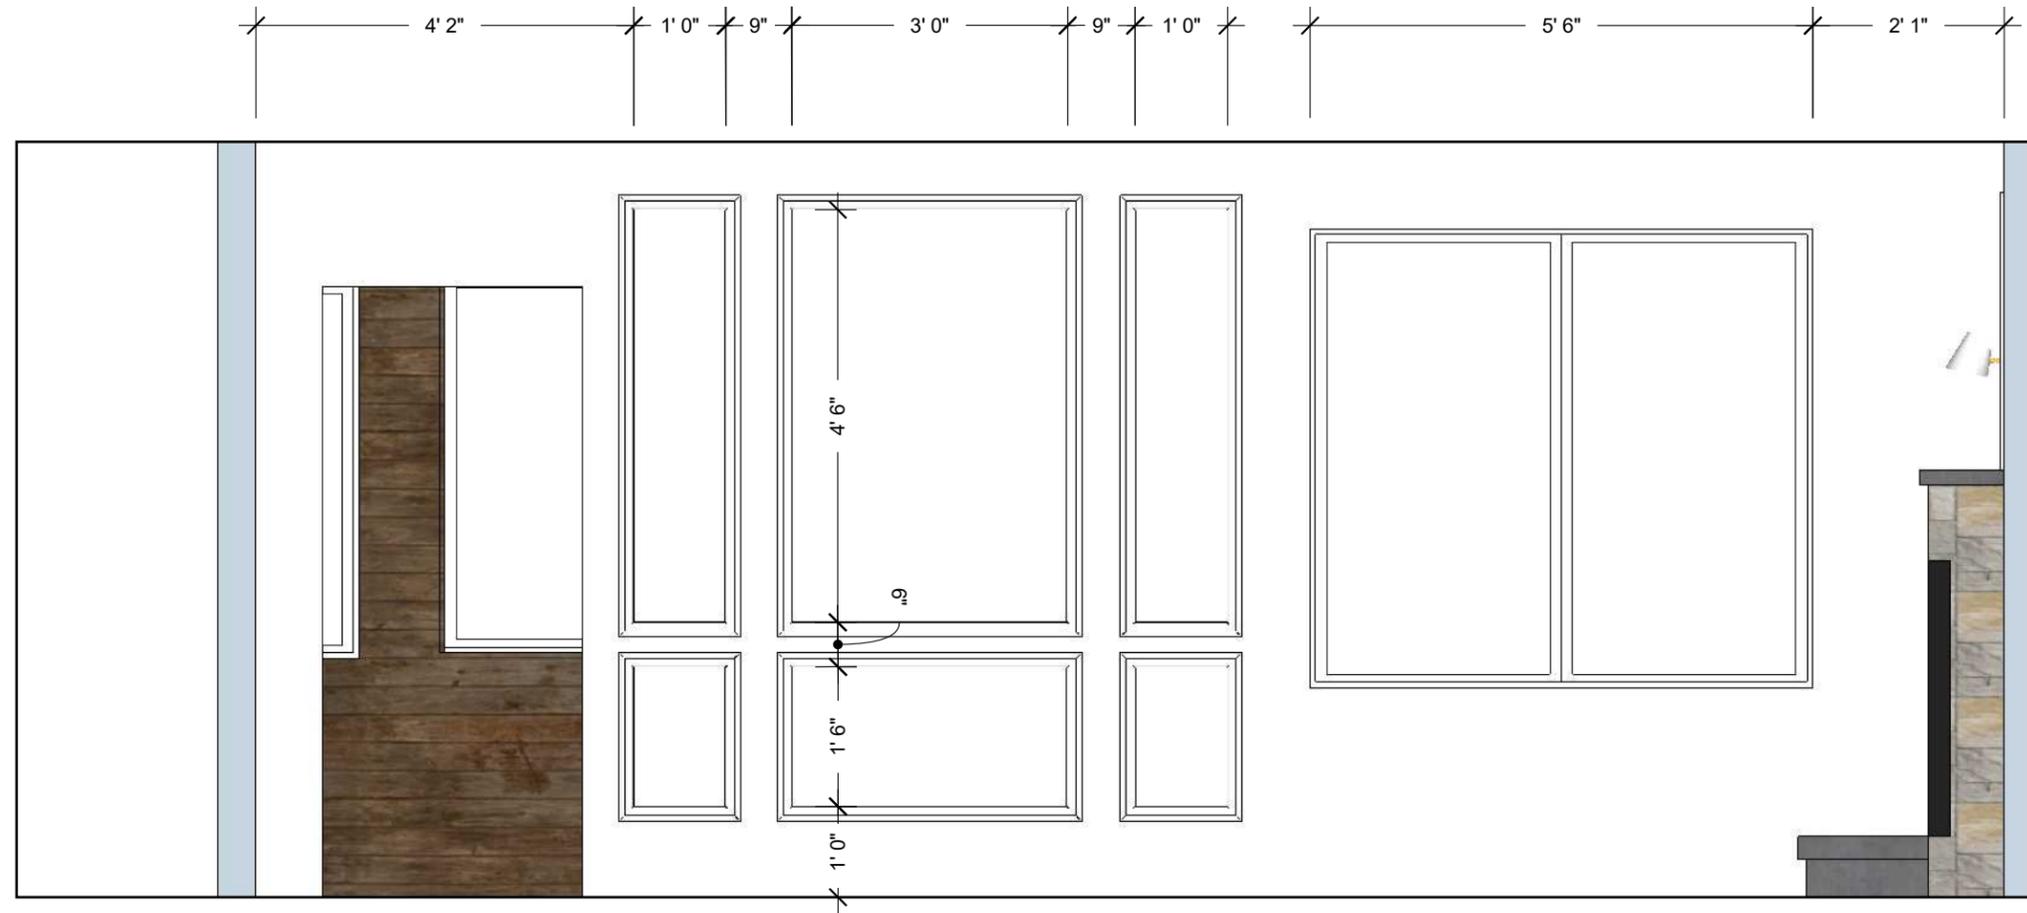

E7 Élévation 7
17 Echelle: 1/2"=1'-0"



ÉRIKA LALIBERTÉ
designer d'intérieur

info@chroma-design.ca
819-279-4072
www.chroma-design.ca
109, 8e rue,
Rouyn-Noranda, QC (J9X 2A5)




Notes générales:

- Les travaux relatifs à la structure, électricité, plomberie, ventilation, chauffage et/ou climatisation devront être vérifiés par un professionnel ou par les autorités compétentes. La construction devra être exécutée en conformité avec toutes les lois canadiennes, provinciales et municipales selon les règles de l'art. Avant d'exécuter les travaux, l'entrepreneur devra, sous sa seule responsabilité, vérifier toutes les mesures sur place. Les cotations priment sur les dessins. L'entrepreneur devra signifier toute erreur ou omission à la designer d'intérieur afin d'apporter les correctifs nécessaires.
- Tous les 3D ne sont que des représentations artistiques de l'apparence générale du plan. Il ne s'agit pas d'une réplique exacte. Dans tous les cas, se référer aux plans techniques avant les modélisations 3D.

Carol Marcela CASTRO
532 rue Perreault Est
Rouyn-Noranda, QC J9X 5E4
Projet no. 21097

Modifications:
September 16, 2021
Dessin:
Élévation 7

17/20

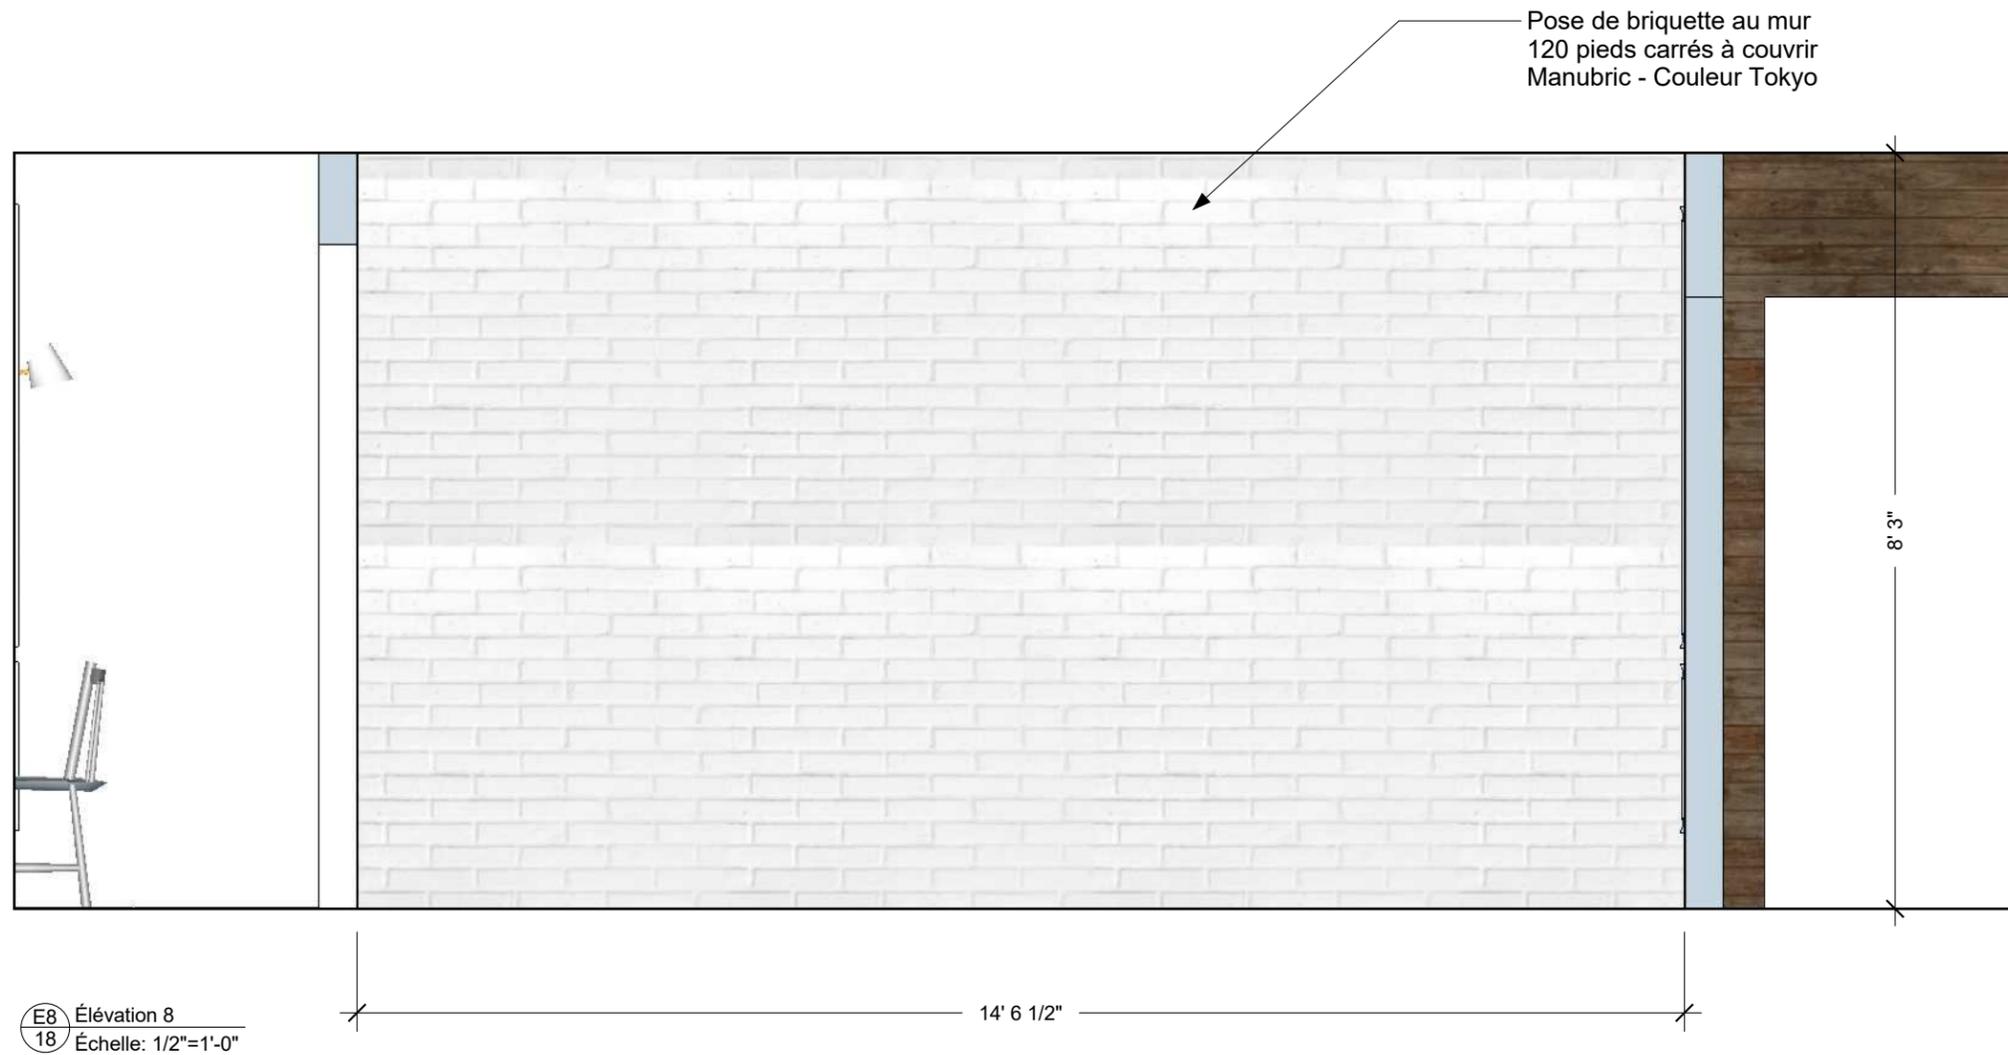

Pose de brique au mur
120 pieds carrés à couvrir
Manubric - Couleur Tokyo

E8 Élévation 8
18 Échelle: 1/2"=1'-0"



ÉRIKA LALIBERTÉ
designer d'intérieur

info@chroma-design.ca
819-279-4072
www.chroma-design.ca
109, 8e rue,
Rouyn-Noranda, QC (J9X 2A5)




Notes générales:

- Les travaux relatifs à la structure, électricité, plomberie, ventilation, chauffage et/ou climatisation devront être vérifiés par un professionnel ou par les autorités compétentes. La construction devra être exécutée en conformité avec toutes les lois canadiennes, provinciales et municipales selon les règles de l'art. Avant d'exécuter les travaux, l'entrepreneur devra, sous sa seule responsabilité, vérifier toutes les mesures sur place. Les cotations priment sur les dessins. L'entrepreneur devra signifier toute erreur ou omission à la designer d'intérieur afin d'apporter les correctifs nécessaires.
- Tous les 3D ne sont que des représentations artistiques de l'apparence générale du plan. Il ne s'agit pas d'une réplique exacte. Dans tous les cas, se référer aux plans techniques avant les modélisations 3D.

Carol Marcela CASTRO
532 rue Perreault Est
Rouyn-Noranda, QC J9X 5E4
Projet no. 21097

Modifications:
September 16, 2021
Dessin:
Élévation 8

18/20

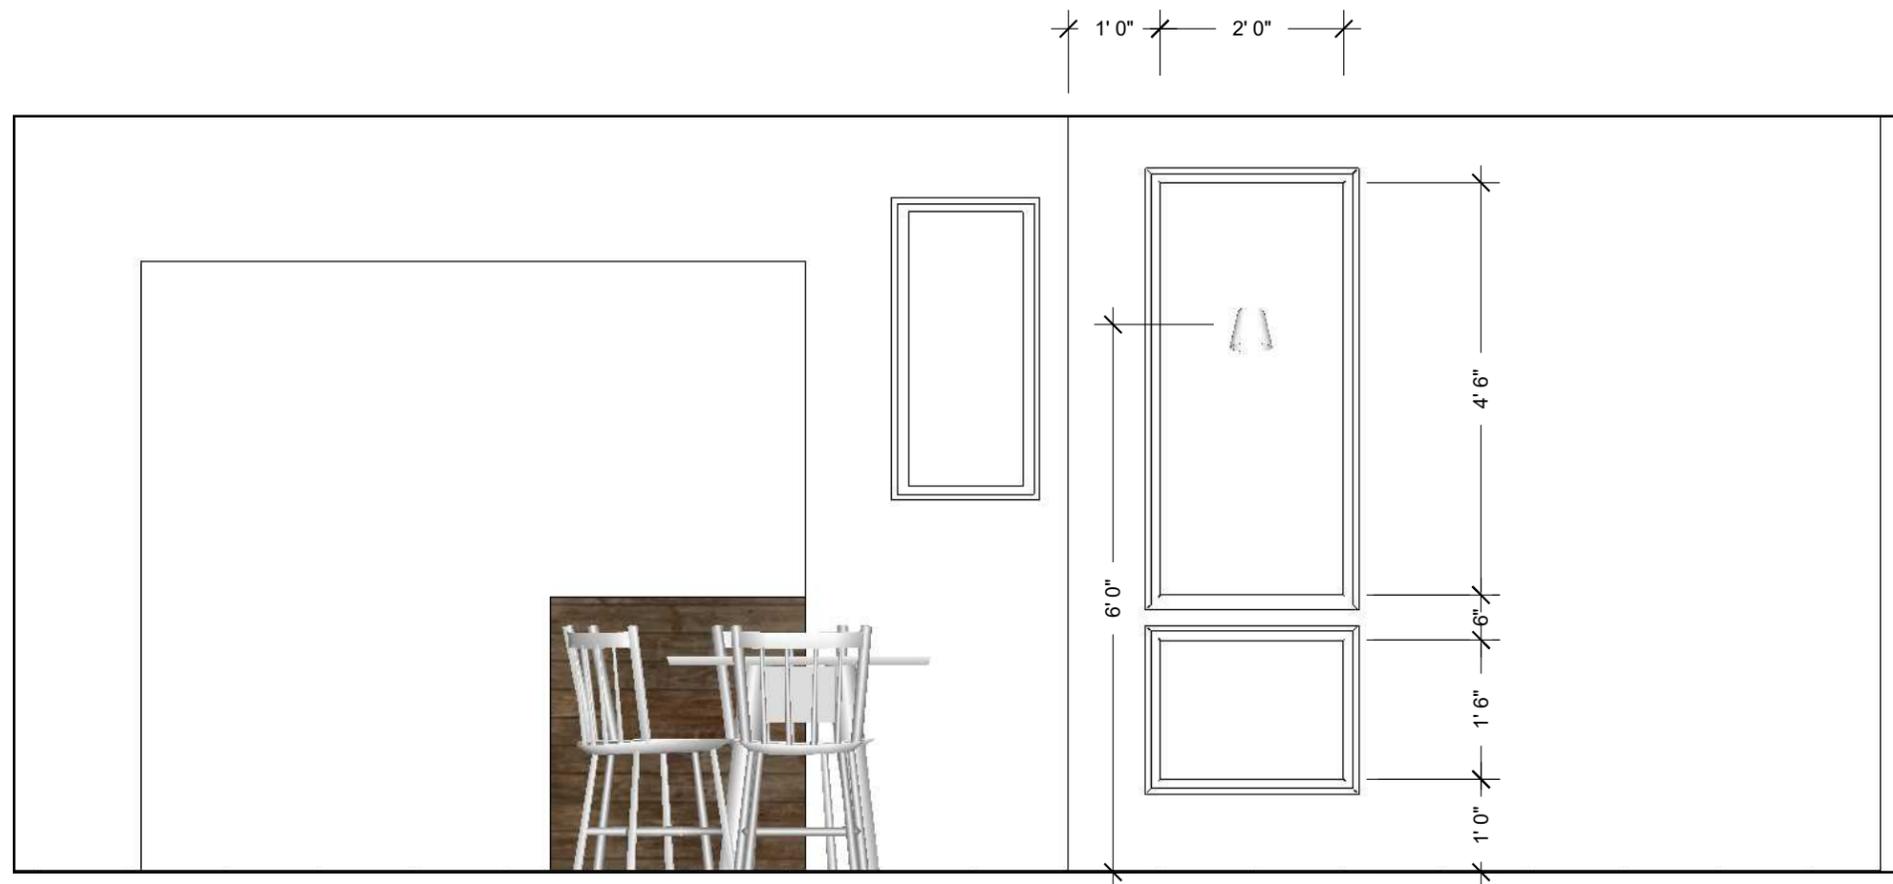

E9 Élévation 9
19 Échelle: 1/2"=1'-0"



ÉRIKA LALIBERTÉ
designer d'intérieur

info@chroma-design.ca
819-279-4072
www.chroma-design.ca
109, 8e rue,
Rouyn-Noranda, QC (J9X 2A5)



Notes générales:

- Les travaux relatifs à la structure, électricité, plomberie, ventilation, chauffage et/ou climatisation devront être vérifiés par un professionnel ou par les autorités compétentes. La construction devra être exécutée en conformité avec toutes les lois canadiennes, provinciales et municipales selon les règles de l'art. Avant d'exécuter les travaux, l'entrepreneur devra, sous sa seule responsabilité, vérifier toutes les mesures sur place. Les cotations priment sur les dessins. L'entrepreneur devra signifier toute erreur ou omission à la designer d'intérieur afin d'apporter les correctifs nécessaires.
- Tous les 3D ne sont que des représentations artistiques de l'apparence générale du plan. Il ne s'agit pas d'une réplique exacte. Dans tous les cas, se référer aux plans techniques avant les modélisations 3D.

Carol Marcela CASTRO
532 rue Perreault Est
Rouyn-Noranda, QC J9X 5E4
Projet no. 21097

Modifications:
September 16, 2021
Dessin:
Élévation 9

19/20

RESPONSABILITÉS DE CHROMA

- Les services en design d'intérieur seront rendus en bonne foi et selon les règles de l'art. Cependant, CHROMA ne se porte ni garant, ne représente ou ne certifie: la performance, la qualité, les délais d'exécution ou de livraison des travaux, matériaux ou équipement fournis par les entrepreneurs en construction, les sous-traitants, les consultants ou autres personnes affectées au projet, de même que le travail de chaque corps de métier ou leur respect des normes.
- CHROMA n'offre pas les services d'un entrepreneur général. Si votre projet nécessite une évaluation et estimé par celui-ci, CHROMA se fera plaisir de vous conseiller et de travailler conjointement avec celui-ci ou avec les quarts de métier dont vous aurez choisi pour la réalisation de votre projet.
- CHROMA doit être tenu informé par le client ou les sous-traitants au chantier d'un conflit au plan qui empêche la réalisation des travaux tels qu'acceptés par les clients, et ce, avant que l'avancement des travaux implique des frais résultants à ce conflit. Auquel cas, il ne pourra être tenu responsable. Le client comprend également que les plans sont réalisés en toute bonne foi au meilleur des connaissances de CHROMA et des éléments à découvert dans votre projet donné.
- CHROMA ne sera pas tenu responsable de retards à la planification initiale, conséquences de modifications nombreuses, d'approbations tardives ou de communications difficiles avec les clients. Par conséquent, si tel est le cas, il pourrait y avoir frais supplémentaires pour les modifications à venir, selon entente. En effet, des retards nombreux et prolongés peuvent nuire au bon déroulement des autres contrats en cours. La designer et les clients devront travailler conjointement de façon à mener le projet ensemble, nous croyons que la bonne communication est la clé d'un projet réussi. Vous avez une insatisfaction? N'hésitez pas à nous en faire part!
- CHROMA ne sera pas responsable des pertes, réclamations, dommages ou préjudices incluant une perte financière subis par le client, provenant des conditions structurales des lieux ou pour tout défaut d'un produit manufacturé ou partie d'un produit assemblé, tous matériaux ou articles, la non-conformité avec la littérature d'un produit, les spécifications du manufacturier, la mauvaise publicité ou pour le fait qu'ils sont impropres à l'usage pour lequel ils sont destinés. Le client pourra bénéficier uniquement des garanties qui lui seront émises directement des fournisseurs, manufacturiers, entrepreneurs ou sous-traitants.
- CHROMA ne pourra être tenu responsable envers le client ou toute autre personne pour tout dommage ou perte de quelque nature que ce soit, causé notamment par: un acte de Dieu, un ordre des autorités publiques, un conflit de travail, de la difficulté à obtenir les matières premières, de la main-d'œuvre, des services de transport adéquats et pour toute cause au-delà de la volonté de CHROMA, incluant, et sans limiter la généralité de ce qui précède, un feu, un vol ou un accident.
- CHROMA estime que l'information contenue dans les dessins est fiable. Les dessins comportent des informations confidentielles qui ne peuvent être divulguées.

APPROBATION DES PLANS

Comme chaque projet implique beaucoup de détails, nous vous demandons de faire la lecture des présents plans afin d'en analyser une dernière fois le concept proposé et les détails qui y sont inclus.

Vous aurez 14 jours suivant la réception de ces présents plans pour y apporter des modifications sans quoi nous considérerons que vous approuvez les indications qu'il y comporte de même que tous les détails qui y sont mentionnés que ce soit au niveau de la spécification des matériaux, de l'orientation et le sens des portes des armoires du mobilier sur-mesure, etc. Toute modification, tant au niveau de la conceptualisation qu'au niveau des détails techniques seront comptabilisées à taux horaire une fois le délai dépassé.

Notes générales:

- Les travaux relatifs à la structure, électricité, plomberie, ventilation, chauffage et/ou climatisation devront être vérifiés par un professionnel ou par les autorités compétentes. La construction devra être exécutée en conformité avec toutes les lois canadiennes, provinciales et municipales selon les règles de l'art. Avant d'exécuter les travaux, l'entrepreneur devra, sous sa seule responsabilité, vérifier toutes les mesures sur place. Les cotations priment sur les dessins. L'entrepreneur devra signifier toute erreur ou omission à la designer d'intérieur afin d'apporter les correctifs nécessaires.
- Tous les 3D ne sont que des représentations artistiques de l'apparence générale du plan. Il ne s'agit pas d'une réplique exacte. Dans tous les cas, se référer aux plans techniques avant les modélisations 3D.

Carol Marcela CASTRO
532 rue Perreault Est
Rouyn-Noranda, QC J9X 5E4
Projet no. 21097

Modifications:
September 16, 2021
Dessin:
Approbation des plans

20/20



ÉRIKA LALIBERTÉ
designer d'intérieur

info@chroma-design.ca
819-279-4072
www.chroma-design.ca
109, 8e rue,
Rouyn-Noranda, QC (J9X 2A5)

