



PROJET:

CUISINE ET FAÇADES EXTÉRIEURES

Frédérique BEAUCHAMP

900 rang 4 et 5

Sainte-Germaine-Boulé, QC, J0Z

1M0

Projet no. 21099

frederiquebeauchamp@gmail.com

819-787-2940



PHOTOS DE L'EXISTANT
Échelle: aucune



Érika Laliberté
designer d'intérieur
info@chroma-design.ca
819-279-8094
www.chroma-design.ca
109, 8e rue, Rouyn-Noranda (J9X 2A5)

Frédérique BEAUCHAMP
900 rang 4 et 5
Sainte-Germaine-Boulé, QC, J0Z 1M0
Projet no. 21099
frederiquebeauchamp@gmail.com
819-787-2940

PROJET: CUISINE ET FAÇADES EXTÉRIEURES
Date: November 22, 2021
Dessin: PHOTOS DE L'EXISTANT



NOTES GÉNÉRALES AU RENDUS PHOTORÉALISTES :

1. LES RENDUS PHOTORÉALISTES ILLUSTRÉS CI-CONTRE NE SONT PAS NÉCESSAIREMENT TOUS REPRÉSENTATIFS À 100% DES DERNIERS CHOIX DU PROJET. SE RÉFÉRER D'ABORD AUX PLANS TECHNIQUES S'IL Y A DISCORDANCE.


2 RENDUS PHOTORÉALISTES
Échelle: aucune



Érika Laliberté
designer d'intérieur
info@chroma-design.ca
819-279-8094
www.chroma-design.ca
109, 8e rue, Rouyn-Noranda (J9X 2A5)

Frédérique BEAUCHAMP
900 rang 4 et 5
Sainte-Germaine-Boulé, QC, J0Z 1M0
Projet no. 21099
frederiquebeauchamp@gmail.com
819-787-2940

PROJET: CUISINE ET FAÇADES EXTÉRIEURES
Date: November 22, 2021
Dessin: RENDUS PHOTORÉALISTES

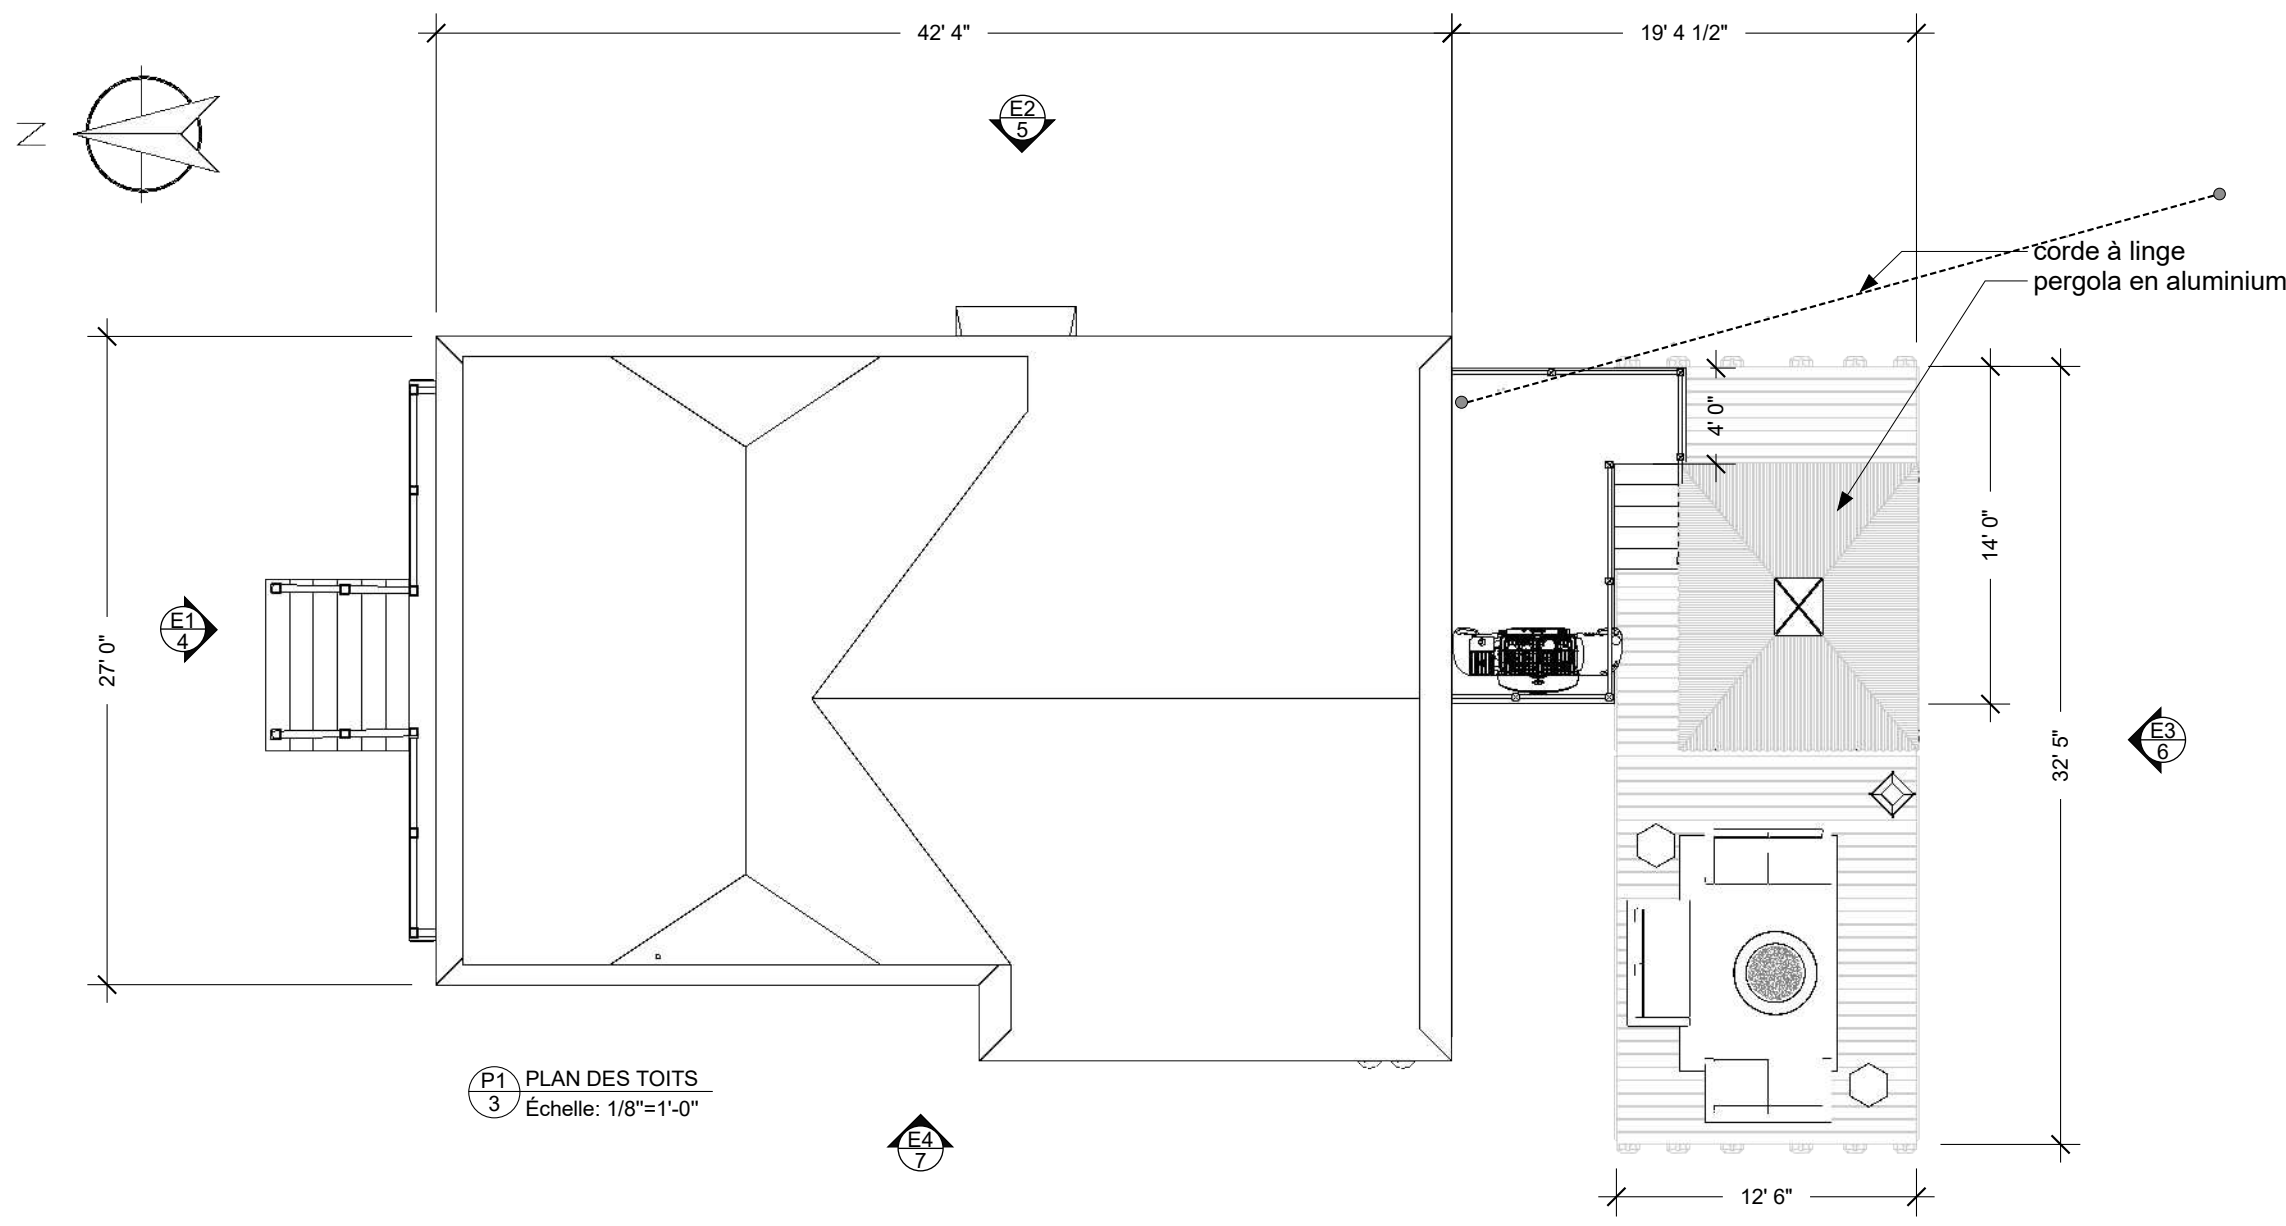

- NOTES GÉNÉRALES AU PLAN DES TOITS :**
1. PRÉVOIR LE CHANGEMENT DU REVÊTEMENT DU TOIT. 1500 PIEDS CARRÉS À COUVRIR (SANS LA POSSIBLE LUCARNE). CONSIDÉRER LE PRIX DES DEUX OPTIONS.

P1 PLAN DES TOITS
3 Échelle: 1/8"=1'-0"



Érika Laliberté
designer d'intérieur
info@chroma-design.ca
819-279-8094
www.chroma-design.ca
109, 8e rue, Rouyn-Noranda (J9X 2A5)

Frédérique BEAUCHAMP
900 rang 4 et 5
Sainte-Germaine-Boulé, QC, J0Z 1M0
Projet no. 21099
frederiquebeauchamp@gmail.com
819-787-2940

PROJET: CUISINE ET FAÇADES EXTÉRIEURES
Date: November 22, 2021
Dessin: PLAN DES TOITS

NOTES SPÉCIFIQUES À L'ÉLEVATION 1

1. PRÉVOIR LA POSSIBILITÉ D'UNE LUCARNE.



E1
4 ÉLÉVATION 1 DE LA FAÇADE SANS LUCARNE
Échelle: 3/16"=1'-0"

OU



E1
4 ÉLÉVATION 1 DE LA FAÇADE AVEC LUCARNE
Échelle: 3/16"=1'-0"

TOITURE EN ACIER - DUCHESNE - COULEUR 306 - TR5
OU BARDEAU ASPHALTE BP - ARDOISE ANTIQUE

SOFFITE, FASCIA ET GOUTTIÈRES BLANCHES

CANEXEL BLANC - PRÉVOIR 1130 PIEDS CARRÉS
POUR COUVRIR LE POURTOUR DE LA MAISON

POURTOUR DES FENÊTRES ET PORTES AVEC
MOULURES DE 4" EN BOIS

CHANGER LE NUMÉRO CIVIQUE ET LE LUMINAIRE

MOULURES BLANCHES CANEXEL 6"

COLONNES DE BOIS TEINTES

RAMPES DE BOIS, MÊME TEINTURE QUE COLONNES

PORTE DIMENSION DE TYPE ORLBS COULEUR
BLEU ACIER

ESCALIERS ET PATIO EN PLANCHES DE COMPOSITE


POURTOUR DE LA MAISON EN PIERRE D'INGÉNIEURIE
MODÈLE PROPOSÉ: SURETOUCH - PIERRE DURHAM
PRÉVOIR 300 PIEDS CARRÉS POUR LE POURTOUR
DE LA MAISON ET LES COLONNES



Érika Laliberté
designer d'intérieur
info@chroma-design.ca
819-279-8094
www.chroma-design.ca
109, 8e rue, Rouyn-Noranda (J9X 2A5)

Frédérique BEAUCHAMP
900 rang 4 et 5
Sainte-Germaine-Boulé, QC, J0Z 1M0
Projet no. 21099
frederiquebeauchamp@gmail.com
819-787-2940

PROJET: CUISINE ET FAÇADES EXTÉRIEURES
Date: November 22, 2021
Dessin: ÉLÉVATION 1

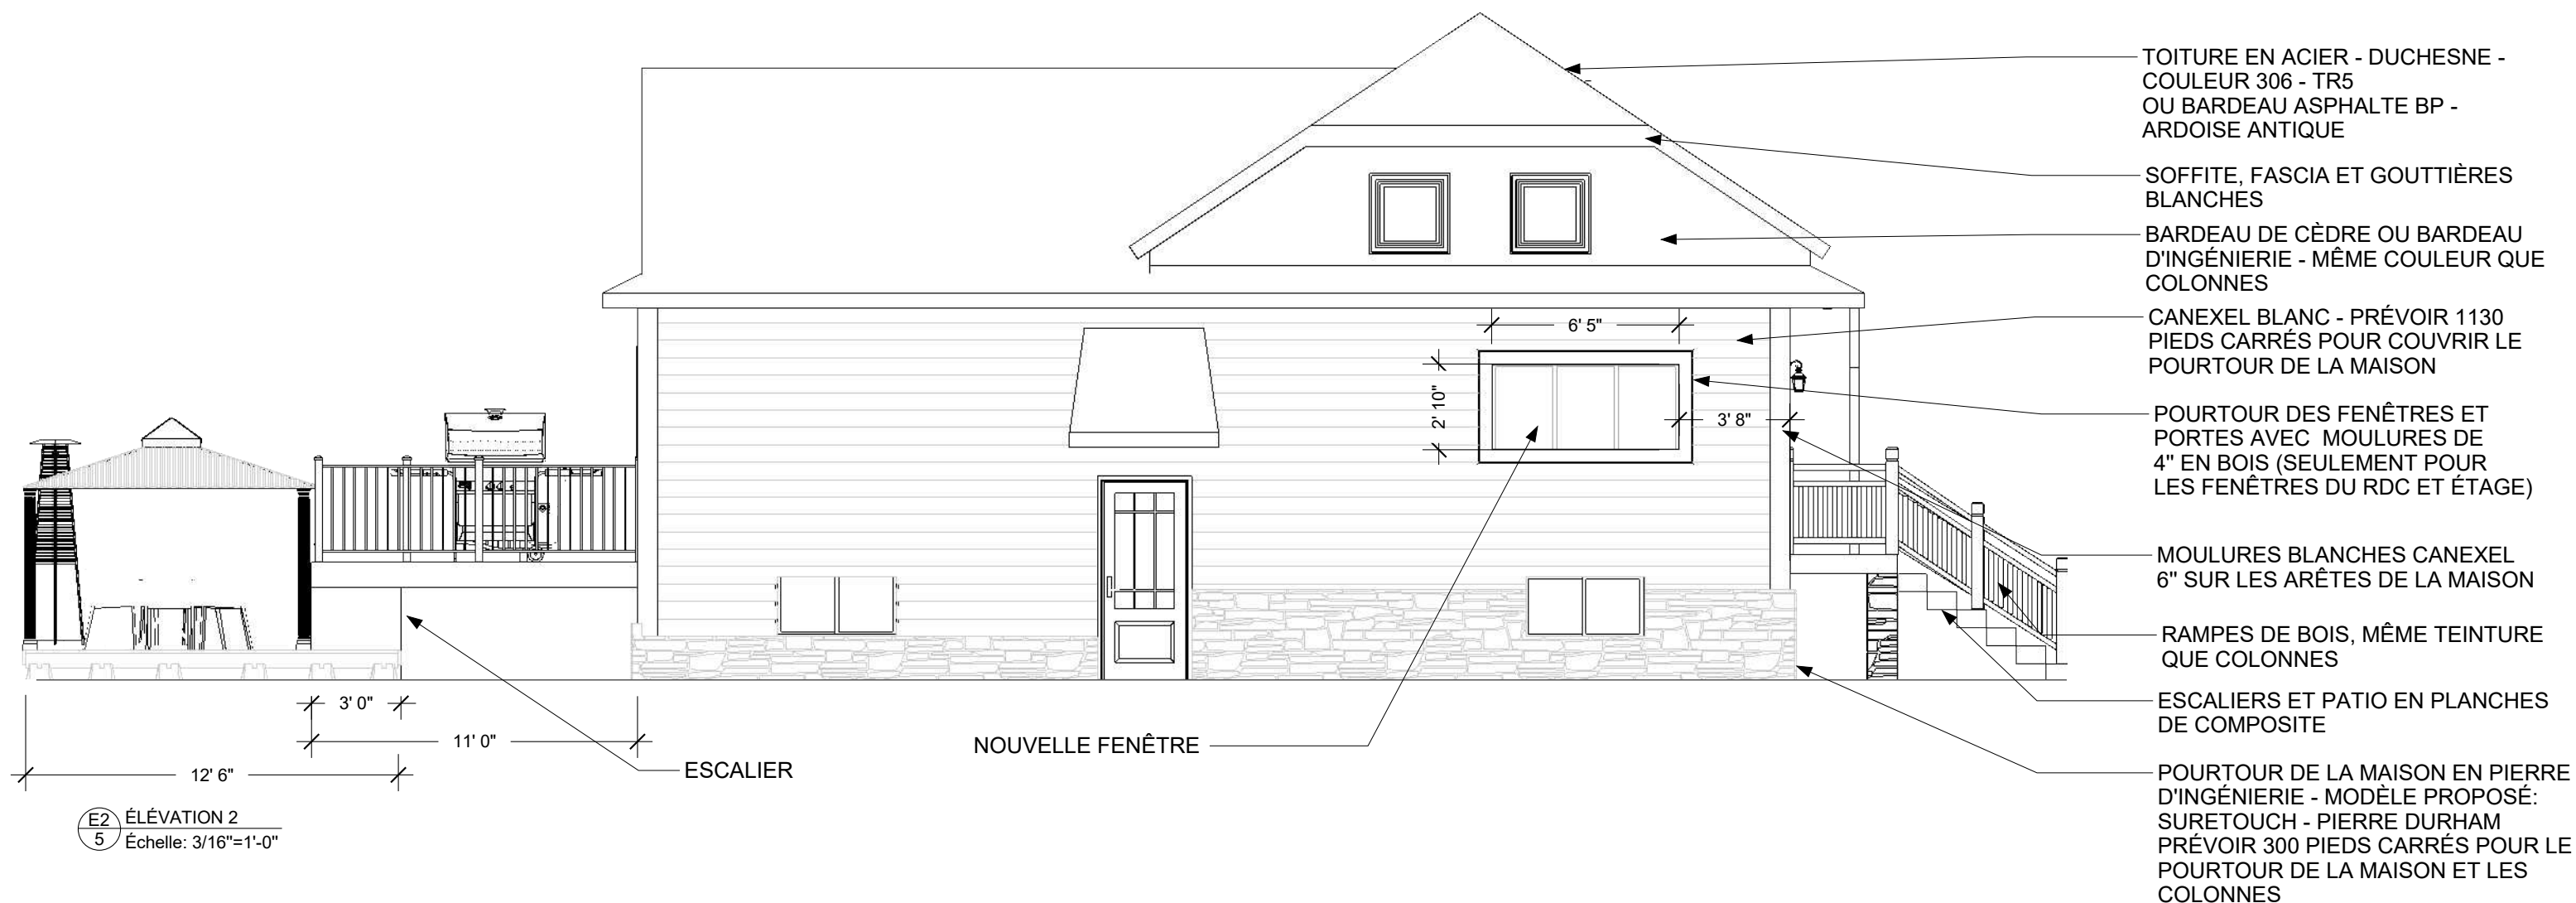



Érika Laliberté
designer d'intérieur
info@chroma-design.ca
819-279-8094
www.chroma-design.ca
109, 8e rue, Rouyn-Noranda (J9X 2A5)

Frédérique BEAUCHAMP
900 rang 4 et 5
Sainte-Germaine-Boulé, QC, J0Z 1M0
Projet no. 21099
frederiquebeauchamp@gmail.com
819-787-2940

PROJET: CUISINE ET FAÇADES EXTÉRIEURES

Date: November 22, 2021

Dessin: ÉLÉVATION 2

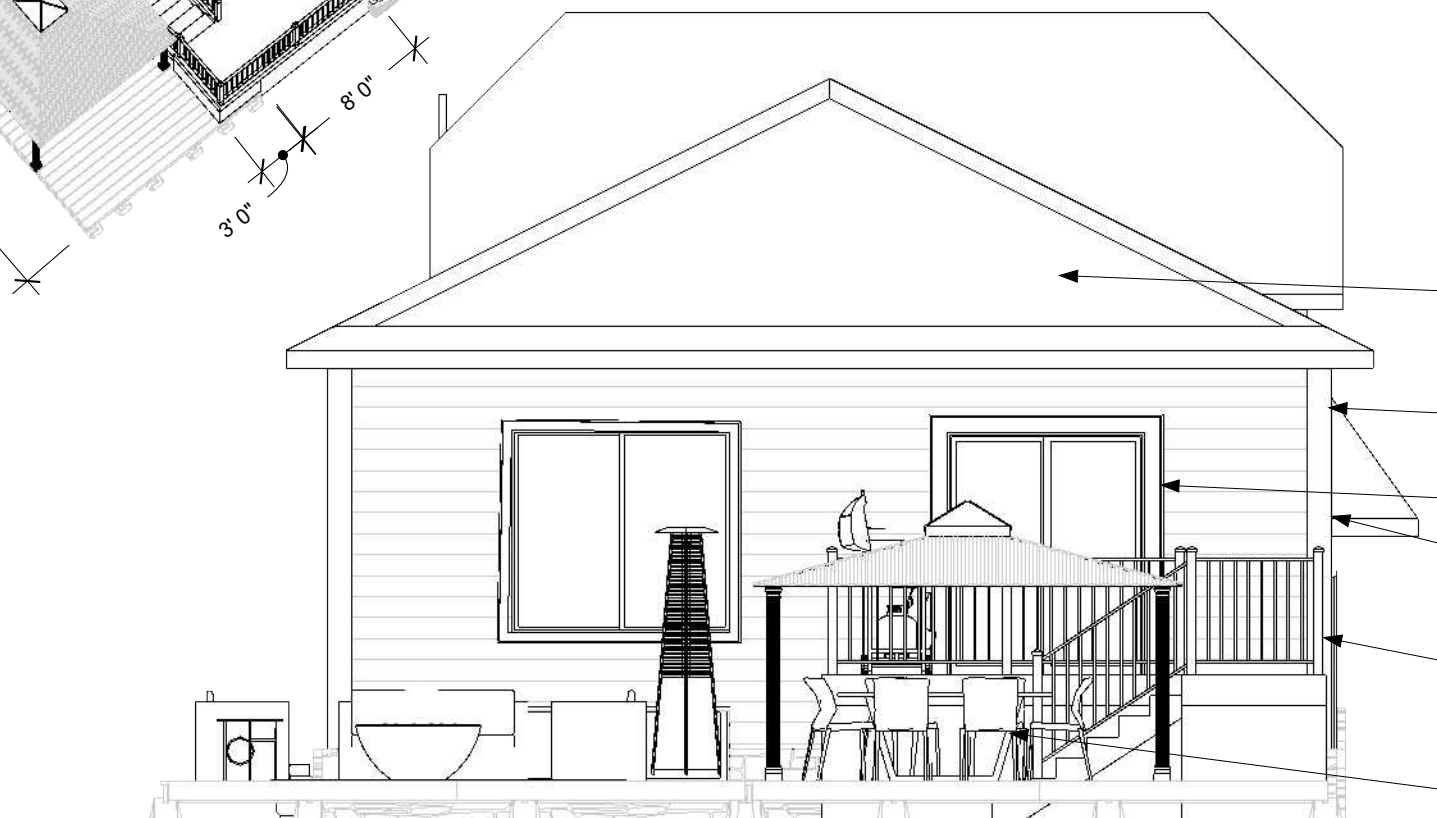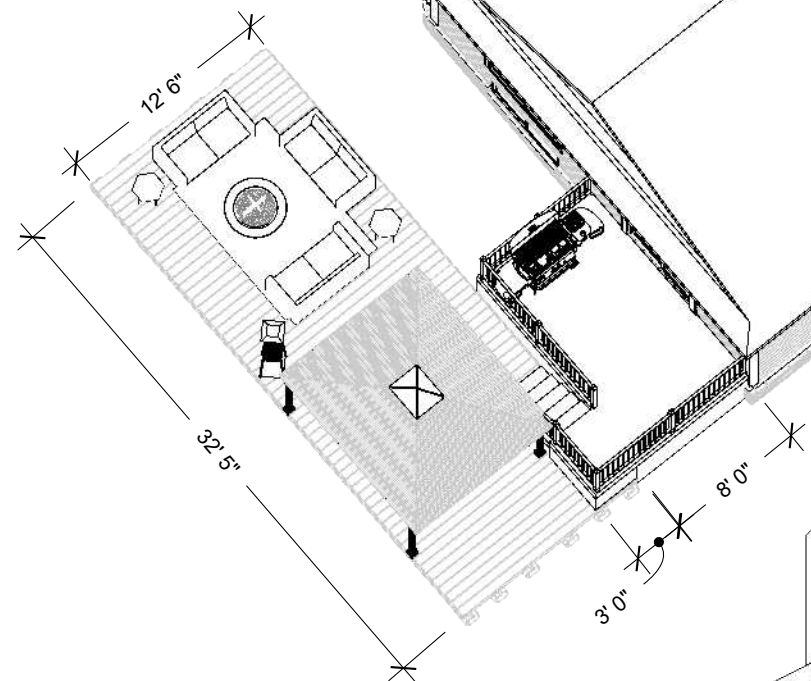

E3 ÉLÉVATION 3
6 Échelle: 3/16"=1'-0"

- BARDEAU DE CÈDRE OU BARDEAU D'INGÉNIERIE - MÊME COULEUR QUE COLONNES
- CANEXEL BLANC - PRÉVOIR 1130 PIEDS CARRÉS POUR COUVRIR LE POURTOUR DE LA MAISON
- POURTOUR DES FENÊTRES ET PORTES AVEC MOULURES DE 4" EN BOIS (SEULEMENT POUR LES FENÊTRES DU RDC ET 0 ÉTAGE)
- MOULURES BLANCHES CANEXEL 6" SUR LES ARÊTES DE LA MAISON
- RAMPES D'ALUMINIUM À L'ARRIÈRE (POUR DIMINUER ENTRETIEN - BLANCHES)
- ESCALIERS ET PATIO EN PLANCHES DE COMPOSITE




Érika Laliberté
designer d'intérieur
info@chroma-design.ca
819-279-8094
www.chroma-design.ca
109, 8e rue, Rouyn-Noranda (J9X 2A5)

Frédérique BEAUCHAMP
900 rang 4 et 5
Sainte-Germaine-Boulé, QC, J0Z 1M0
Projet no. 21099
frederiquebeauchamp@gmail.com
819-787-2940

PROJET: CUISINE ET FAÇADES EXTÉRIEURES

Date: November 22, 2021
Dessin: ÉLÉVATION 3

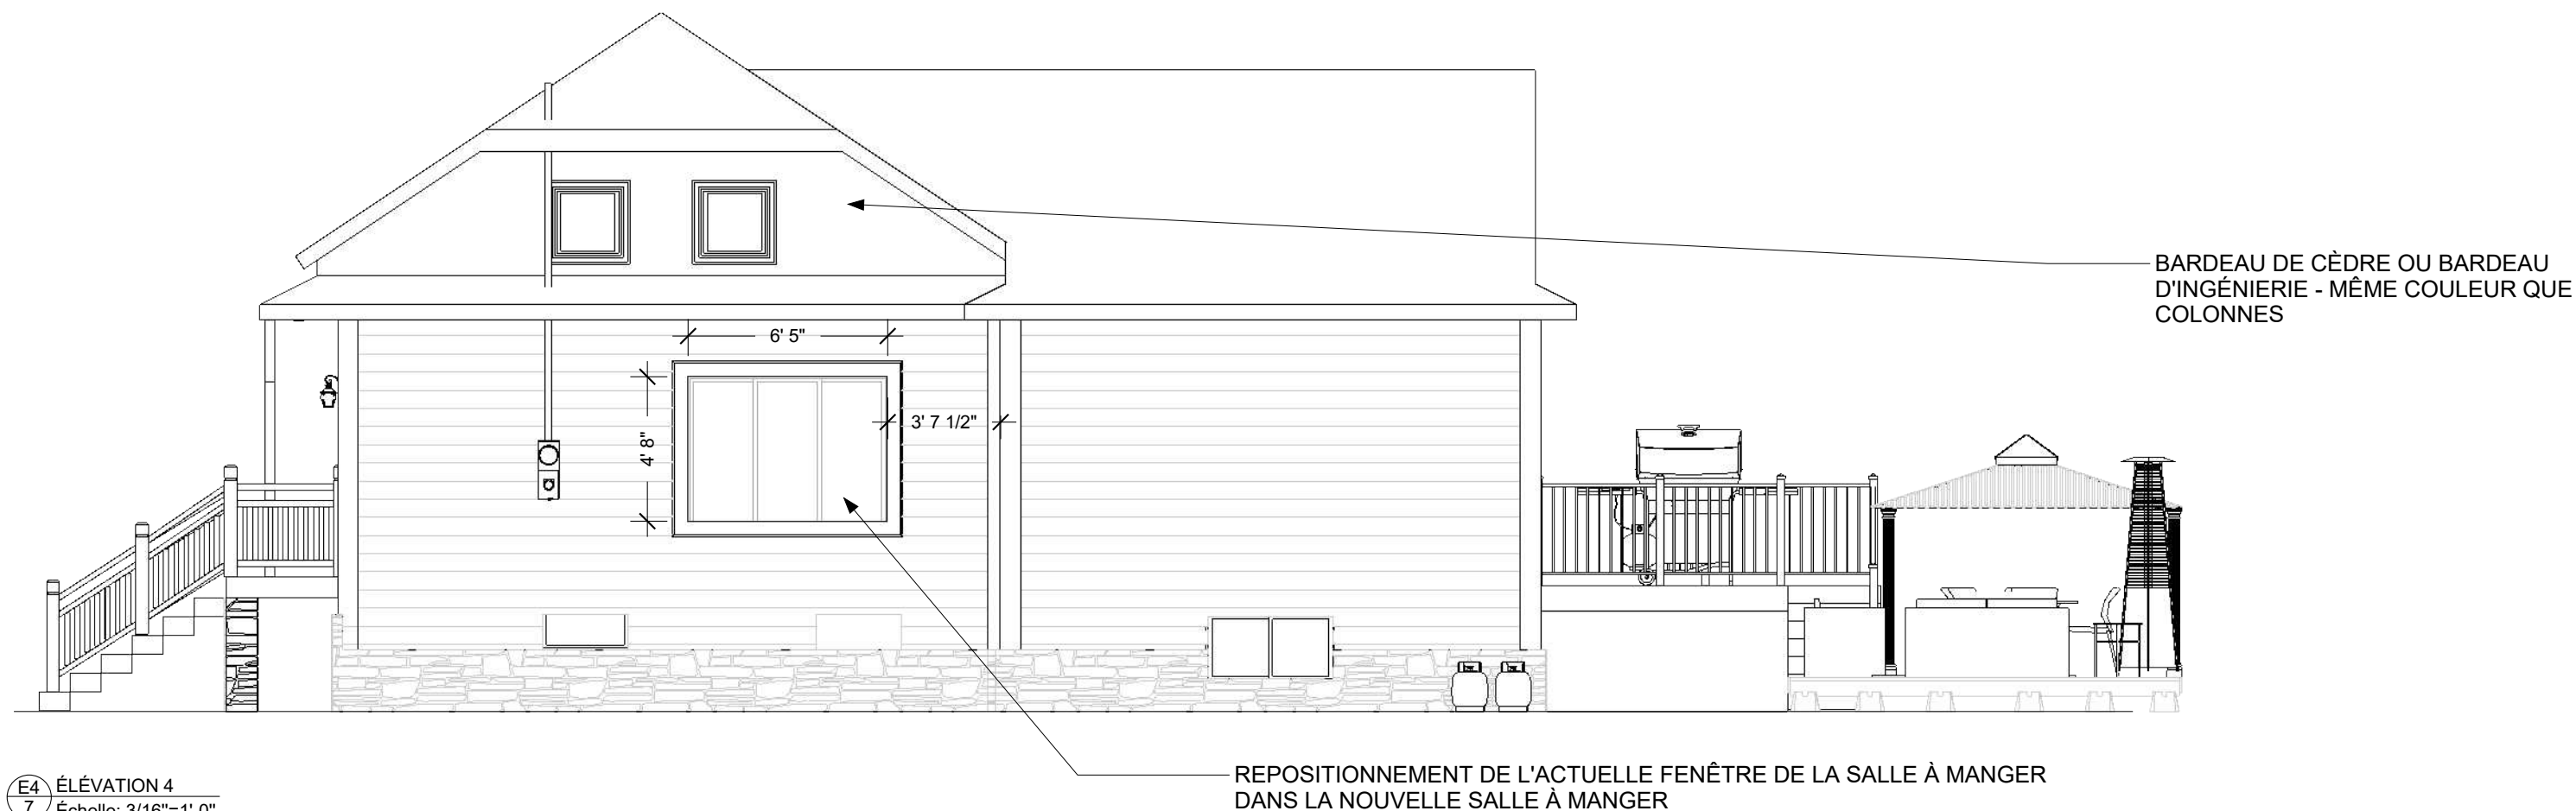

E4 ÉLÉVATION 4
7 Échelle: 3/16"=1'-0"



Érika Laliberté
designer d'intérieur
info@chroma-design.ca
819-279-8094
www.chroma-design.ca
109, 8e rue, Rouyn-Noranda (J9X 2A5)

Frédérique BEAUCHAMP
900 rang 4 et 5
Sainte-Germaine-Boulé, QC, J0Z 1M0
Projet no. 21099
frederiquebeauchamp@gmail.com
819-787-2940

PROJET: CUISINE ET FAÇADES EXTÉRIEURES
Date: November 22, 2021
Dessin: ÉLÉVATION 4

NOTES GÉNÉRALES AU RENDUS PHOTORÉALISTES :

1. LES RENDUS PHOTORÉALISTES ILLUSTRÉS CI-CONTRE NE SONT PAS NÉCESSAIREMENT TOUS REPRÉSENTATIFS À 100% DES DERNIERS CHOIX DU PROJET. SE RÉFÉRER D'ABORD AUX PLANS TECHNIQUES S'IL Y A DISCORDANCE.




8 RENDUS PHOTORÉALISTES
Échelle: aucune



Érika Laliberté
designer d'intérieur
info@chroma-design.ca
819-279-8094
www.chroma-design.ca
109, 8e rue, Rouyn-Noranda (J9X 2A5)

Frédérique BEAUCHAMP
900 rang 4 et 5
Sainte-Germaine-Boulé, QC, J0Z 1M0
Projet no. 21099
frederiquebeauchamp@gmail.com
819-787-2940

PROJET: CUISINE ET FAÇADES EXTÉRIEURES
Date: November 22, 2021
Dessin: RENDUS PHOTORÉALISTES

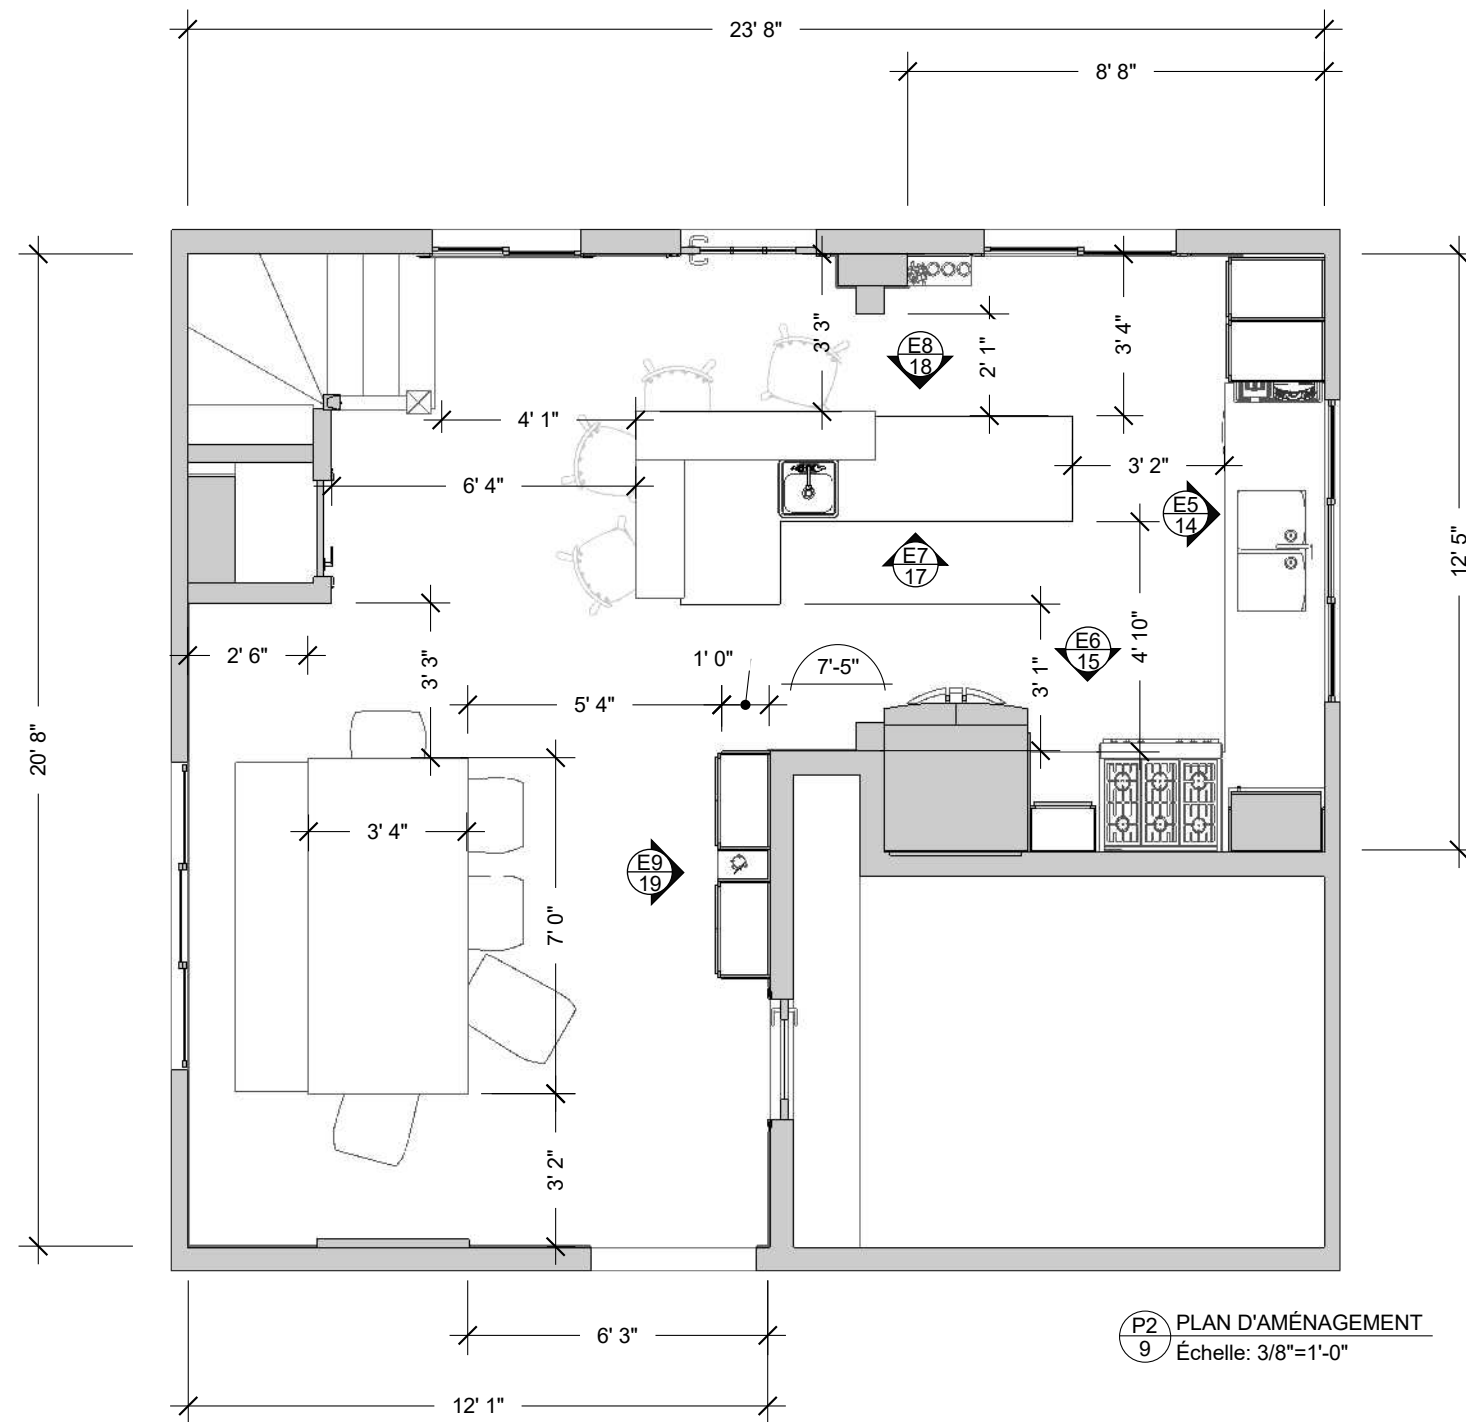

P2 PLAN D'AMÉNAGEMENT
9 Échelle: 3/8"=1'-0"

Spécifications pour plan d'aménagement


0'-0" Hauteur de plafond



Érika Laliberté
designer d'intérieur
info@chroma-design.ca
819-279-8094
www.chroma-design.ca
109, 8e rue, Rouyn-Noranda (J9X 2A5)

Frédérique BEAUCHAMP
900 rang 4 et 5
Sainte-Germaine-Boulé, QC, J0Z 1M0
Projet no. 21099
frederiquebeauchamp@gmail.com
819-787-2940

PROJET: CUISINE ET FAÇADES EXTÉRIEURES
Date: November 22, 2021
Dessin: PLAN D'AMÉNAGEMENT

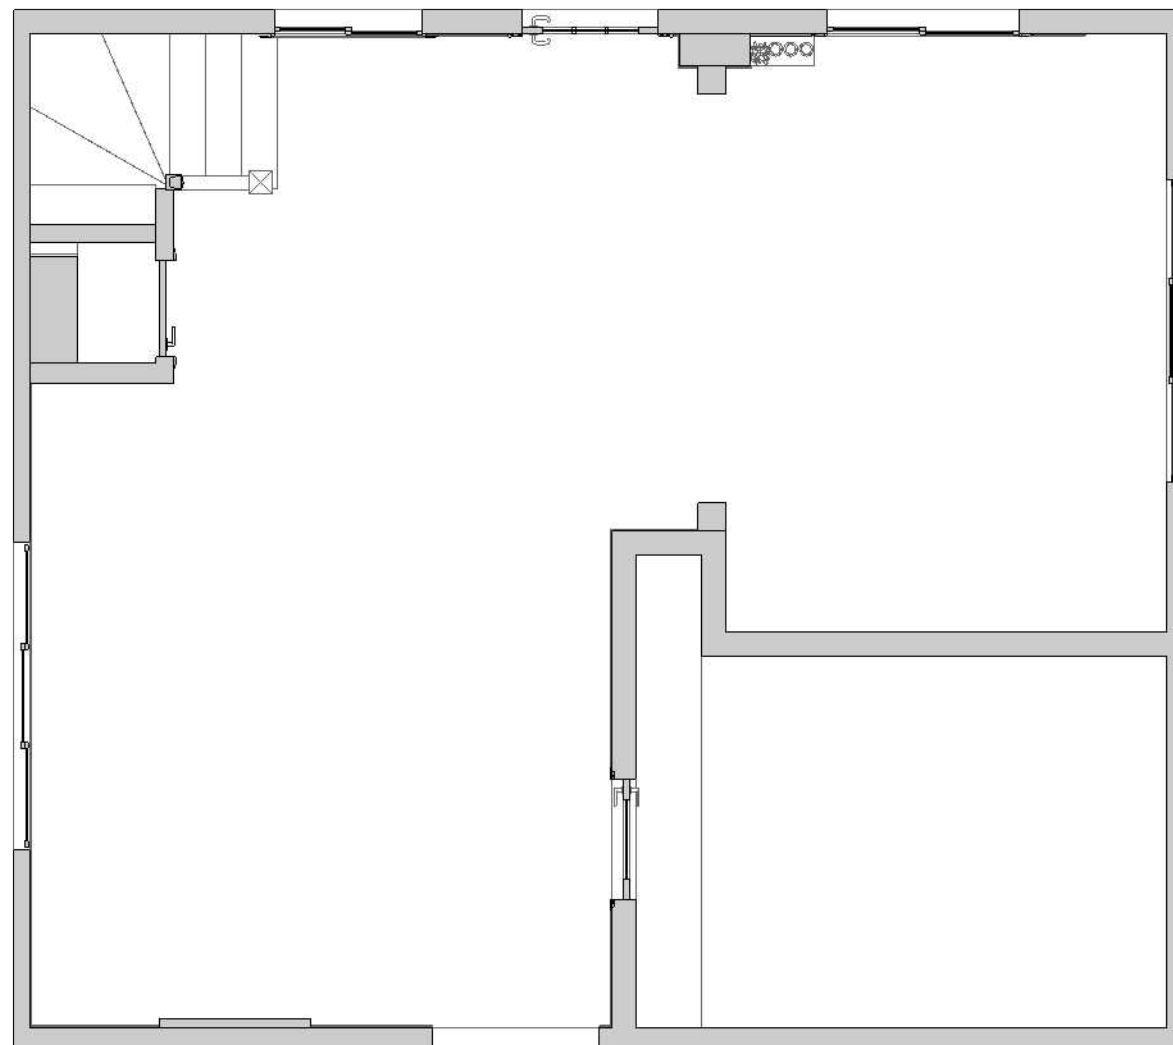

P3 PLAN DE DÉMOLITION
10 Échelle: 3/8"=1'-0"

NOTES GÉNÉRALES AU PLAN DE DÉMOLITION :

1. DÉMANTELER LA CUISINE EXISTANTE
2. DÉMANTELER ET RAGRÉER LA FENÊTRE EXISTANTE DANS LA CUISINE ACTUELLE.
3. DÉMANTELER LA FENÊTRE CÔTÉ EST QUI VIENDRA ÊTRE REZONÉE DANS LA FUTURE SALLE À MANGER
4. DÉMANTELER LE PLANCHER ET RAGRÉER.
5. DÉMANTELER LE REVÊTEMENT DE PRÉFINI AUX MURS.
6. DÉMANTELER LES TUILES AU PLAFOND ET RAGRÉER




Érika Laliberté
designer d'intérieur
info@chroma-design.ca
819-279-8094
www.chroma-design.ca
109, 8e rue, Rouyn-Noranda (J9X 2A5)

Frédérique BEAUCHAMP
900 rang 4 et 5
Sainte-Germaine-Boulé, QC, J0Z 1M0
Projet no. 21099
frederiquebeauchamp@gmail.com
819-787-2940

PROJET: CUISINE ET FAÇADES EXTÉRIEURES

Date: November 22, 2021
Dessin: PLAN DE DÉMOLITION

10/20

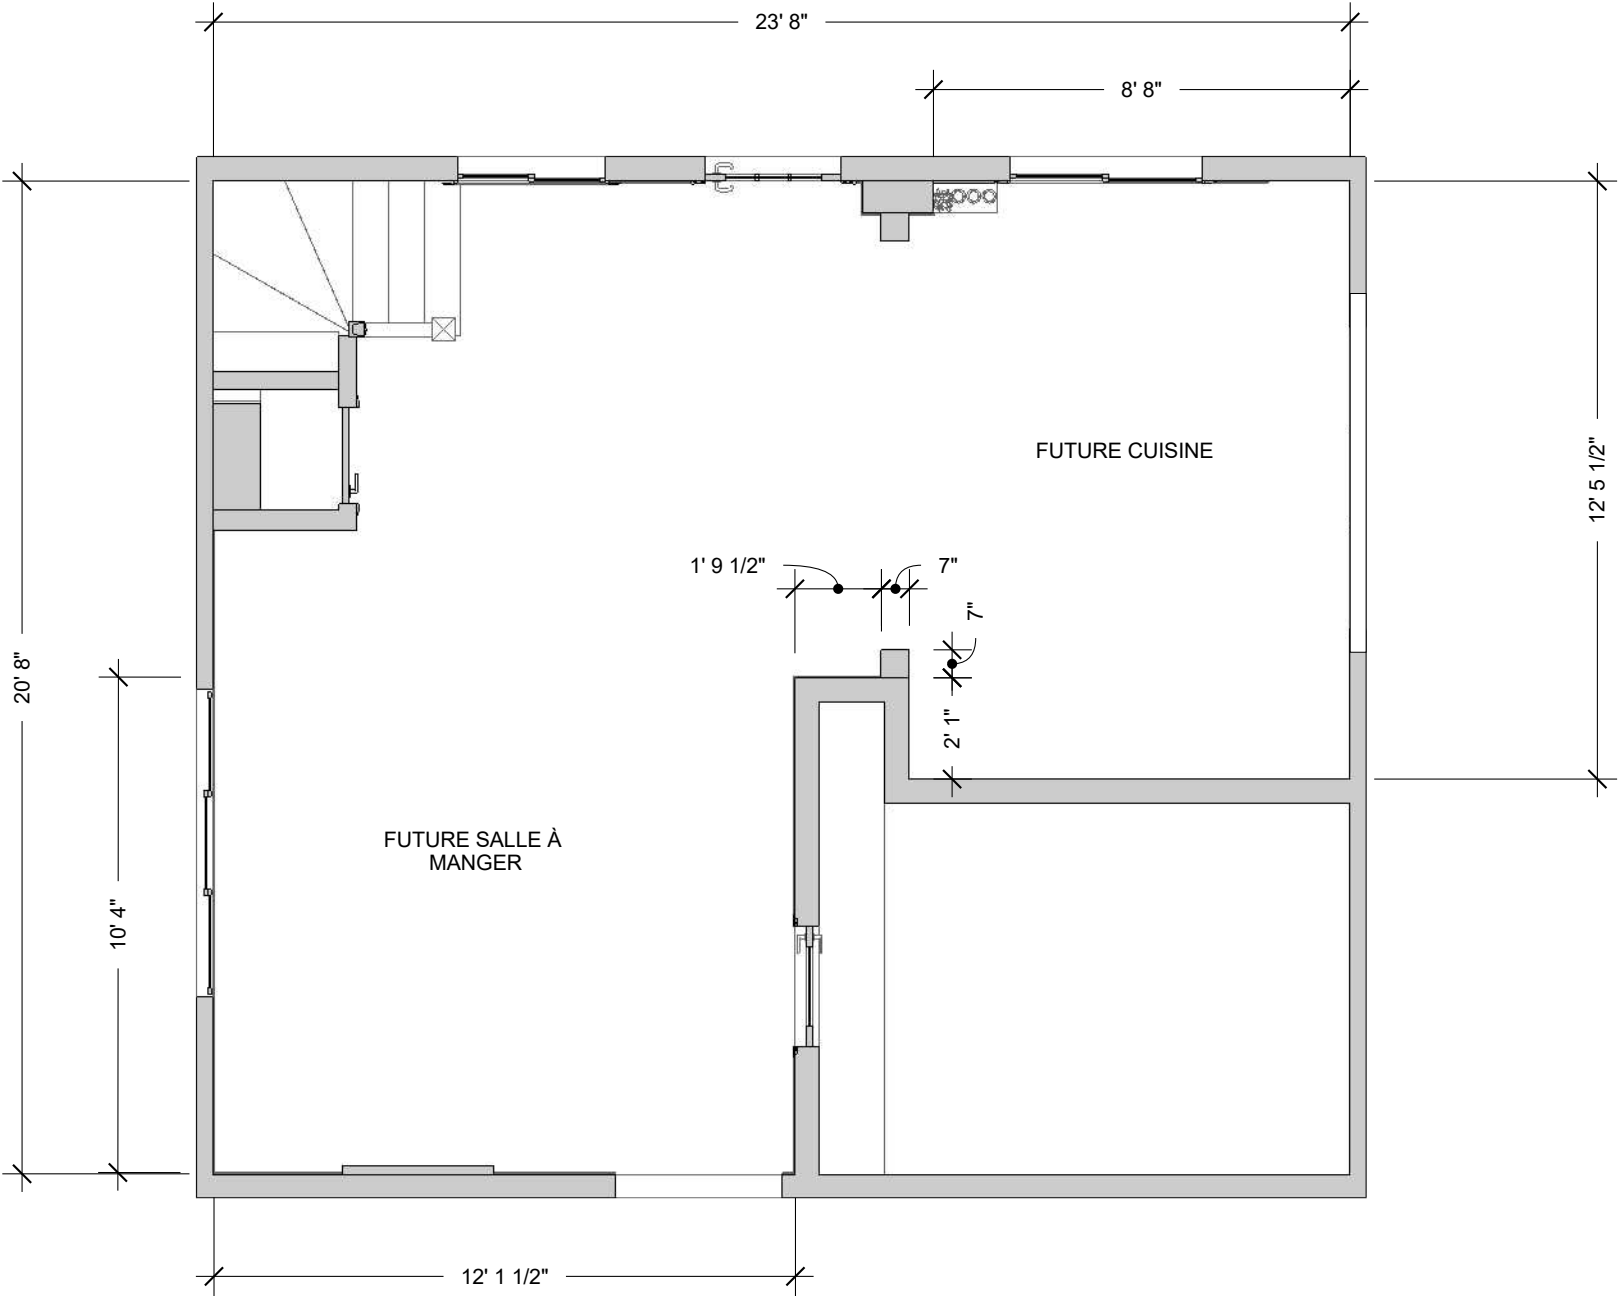

P4 PLAN DE CONSTRUCTION
11 Échelle: 3/8"=1'-0"

NOTES GÉNÉRALES AU PLAN DE CONSTRUCTION :


1. CHANGEMENT DE LA FENÊTRE DANS LA FUTURE CUISINE DE 76 " X 26". LA FENÊTRE ACTUELLE DE CETTE PIÈCE SERA RÉUTILISÉE DANS LA FUTURE SALLE À MANGER.
2. INSTALLATION DU NOUVEAU PLANCHER. RAGRÉER LE SOUS-PLANCHER EN RÉCEPTION DU FUTUR PLANCHER DE BOIS.
3. INSTALLER LE PLANCHER DE BOIS DANS TOUTE LA PORTION CUISINE/ SALLE À MANGER. PRÉVOIR DE COUVRIR 389 PIEDS CARRÉS (+ PERTES)
4. INSTALLATION DE NOUVELLES LATTES DE BOIS AU PLAFOND. CELLES-CI SERONT FOURNIES PAR BIONOR.
5. INSTALLATION DE GYPSE AUX MURS.



Érika Laliberté
designer d'intérieur
info@chroma-design.ca
819-279-8094
www.chroma-design.ca
109, 8e rue, Rouyn-Noranda (J9X 2A5)

Frédérique BEAUCHAMP
900 rang 4 et 5
Sainte-Germaine-Boulé, QC, J0Z 1M0
Projet no. 21099
frederiquebeauchamp@gmail.com
819-787-2940

PROJET: CUISINE ET FAÇADES EXTÉRIEURES
Date: November 22, 2021
Dessin: PLAN DE CONSTRUCTION

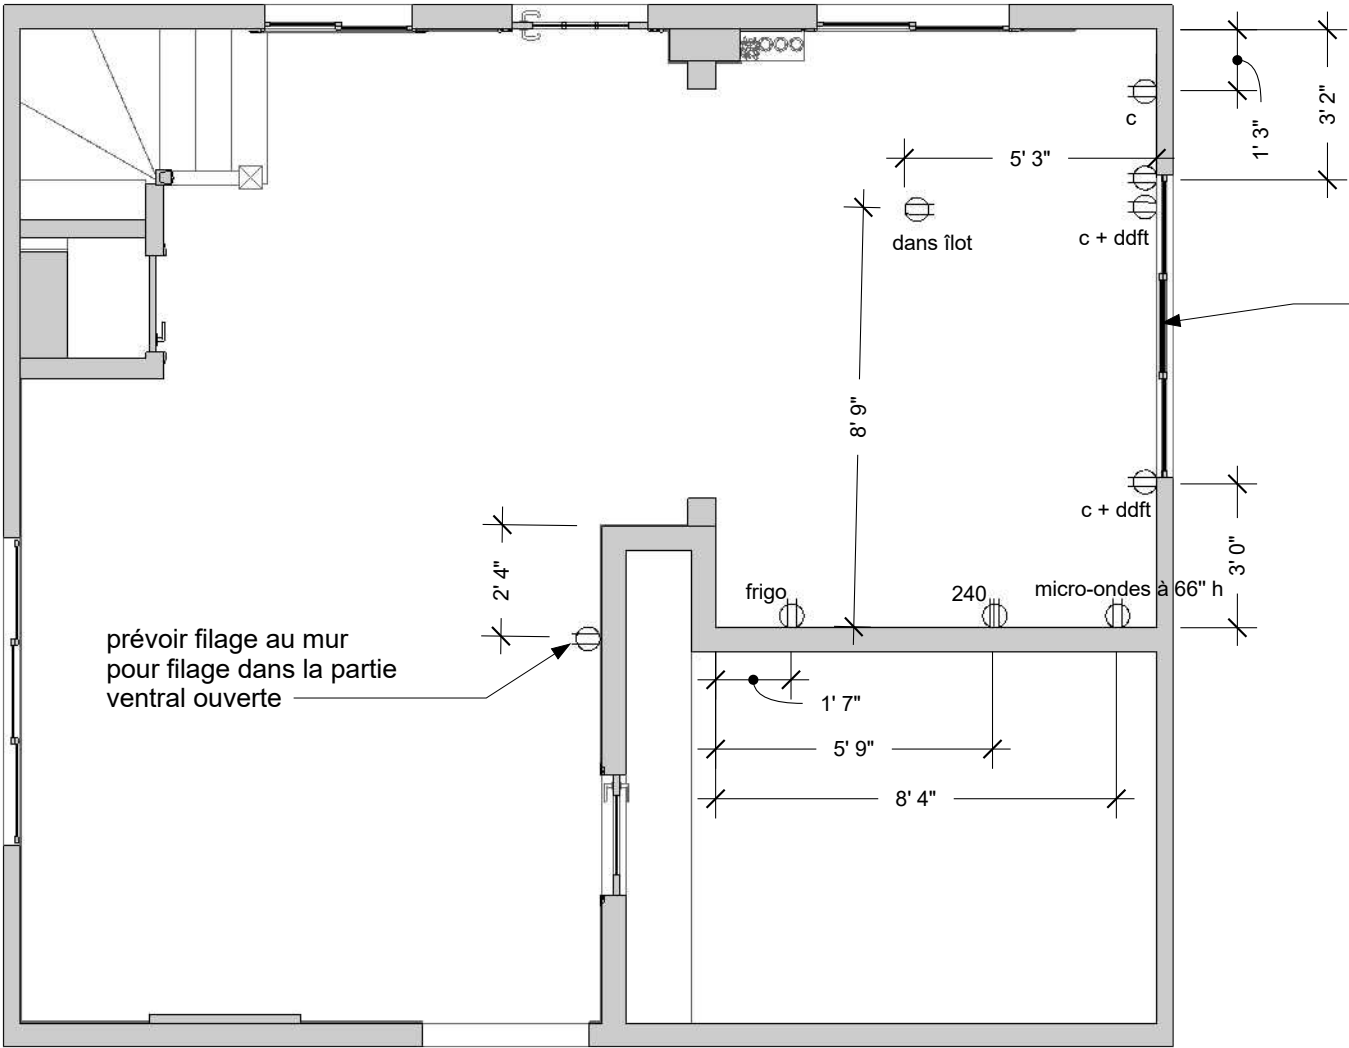

- NOTES GÉNÉRALES AU PLAN DES BESOINS ÉLECTRIQUES :**
1. SI VOUS EFFECTUEZ VOUS-MÊMES LES TRAVAUX, PRENDRE EN NOTE QUE LE FOUR, LE FRIGO ET LE MICRO-ONDES DOIVENT TOUS ÊTRE SUR UN CIRCUIT INDÉPENDANT POUR RESPECTER LE CODE.

LÉGENDE DU PLAN DES BESOINS ÉLECTRIQUES :

- | | | | |
|--|-----------------------------------|--|--------------------------|
| | Prise 120 volts, hauteur standard | | Calorifère ou convecteur |
| | Prise 120 volts, hauteur comptoir | | Thermostat |
| | Prise DDFt, hauteur comptoir | | |
| | Prise au sol | | |
| | Prise 240 volts, hauteur standard | | |


P5 PLAN DES BESOINS ÉLECTRIQUES
12 Échelle: 3/8"=1'-0"



Érika Laliberté
designer d'intérieur
info@chroma-design.ca
819-279-8094
www.chroma-design.ca
109, 8e rue, Rouyn-Noranda (J9X 2A5)

Frédérique BEAUCHAMP
900 rang 4 et 5
Sainte-Germaine-Boulé, QC, J0Z 1M0
Projet no. 21099
frederiquebeauchamp@gmail.com
819-787-2940

PROJET: CUISINE ET FAÇADES EXTÉRIEURES
Date: November 22, 2021
Dessin: PLAN DES BESOINS ÉLECTRIQUES

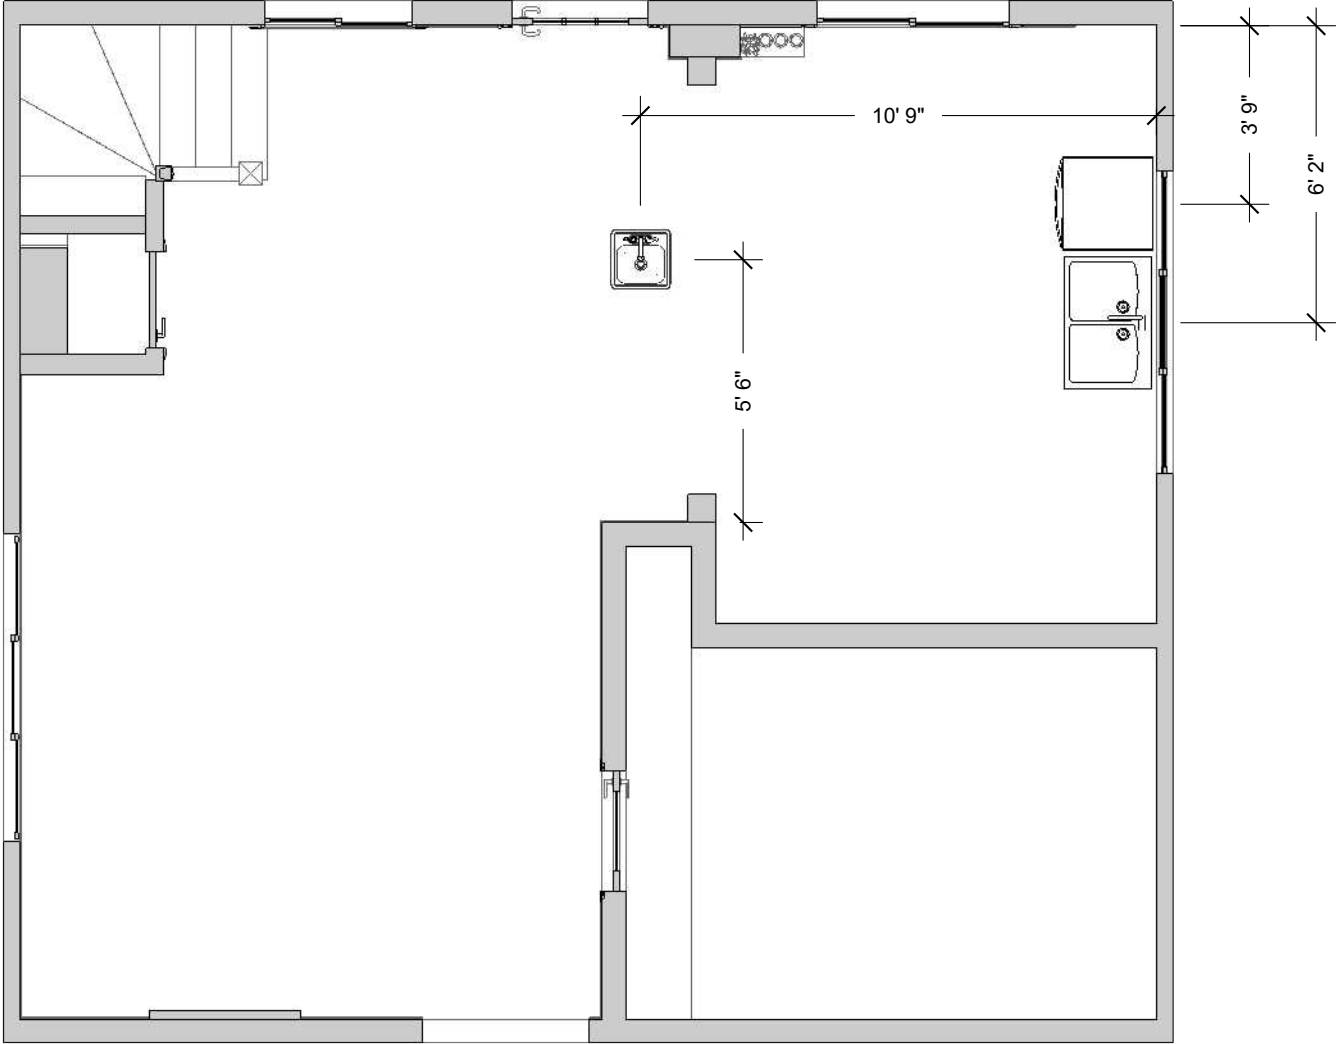

P6 PLAN DES BESOINS DE PLOMBERIE
13 Échelle: 3/8"=1'-0"

NOTES GÉNÉRALES AU PLAN DES BESOINS DE PLOMBERIE :

1. PRÉVOIR LA PLOMBERIE POUR LE NOUVEL ÉVIER ET LE LAVE-VAISSELLE DANS LA FUTURE CUISINE. CONFIRMER SI LE BESOIN D'ENTRÉE D'EAU POUR LE FRIGO DEMEURE INEXISTANT.

LÉGENDE DU PLAN DES BESOINS DE PLOMBERIE :

- a. MODÈLES À CHOISIR PAR LES CLIENTS. PRENDRE EN NOTE QUE L'ÉVIER DEVRA ÊTRE EN VOTRE POSSESSION AU MOMENT DE L'INSTALLATION DE LA CUISINE POUR LA DÉCOUPE À MÊME LE COMPTOIR.




Érika Laliberté
designer d'intérieur
info@chroma-design.ca
819-279-8094
www.chroma-design.ca
109, 8e rue, Rouyn-Noranda (J9X 2A5)

Frédérique BEAUCHAMP
900 rang 4 et 5
Sainte-Germaine-Boulé, QC, J0Z 1M0
Projet no. 21099
frederiquebeauchamp@gmail.com
819-787-2940

PROJET: CUISINE ET FAÇADES EXTÉRIEURES
Date: November 22, 2021
Dessin: PLAN DES BESOINS DE PLOMBERIE

Emplacements à confirmer
selon le choix final de suspension
Pourrait nécessiter moins ou + de sorties
les espacements pourraient aussi bouger

DETAIL A VENIR

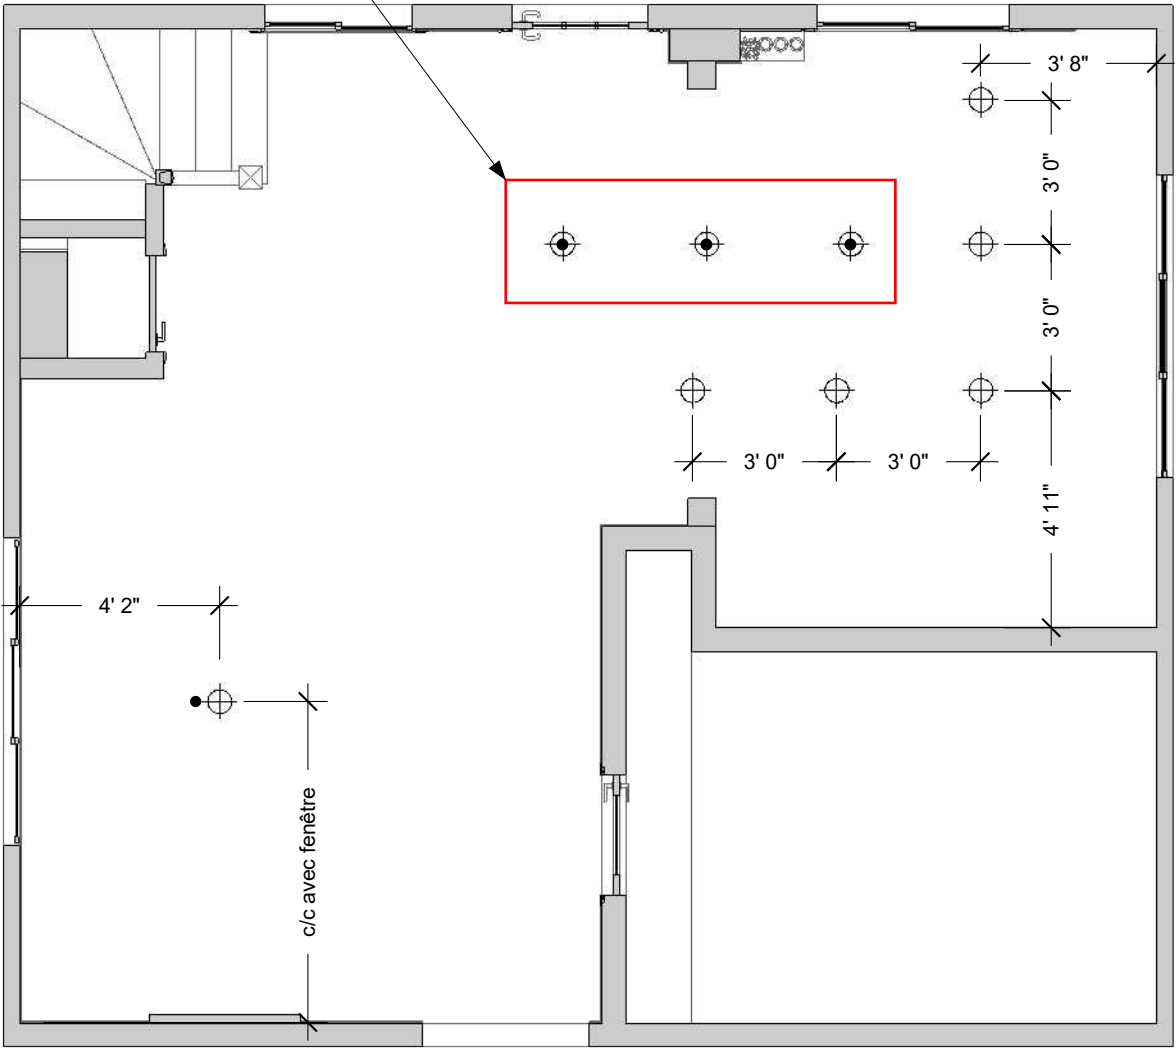

P7 PLAN DE PLAFOND RÉFLÉCHI
14 Échelle: 3/8"=1'-0"

NOTES GÉNÉRALES AU PLAN DE PLAFOND RÉFLÉCHI :

1. SI L'INDICATION DES INTERRUPTEURS N'APPARAÎT PAS SUR LES PLANS, LES PLACER À L'ENDROIT LE PLUS LOGIQUE OU CONFIRMER LE TOUT AVEC LE CLIENT.

LÉGENDE DU PLAN DE PLAFOND RÉFLÉCHI :

- Encastrés
- Plafonnier
- Suspension
- Murale
- Interrupteur
- Interrupteur 3 voies
- Ventilation



Érika Laliberté
designer d'intérieur
info@chroma-design.ca
819-279-8094
www.chroma-design.ca
109, 8e rue, Rouyn-Noranda (J9X 2A5)


Frédérique BEAUCHAMP
900 rang 4 et 5
Sainte-Germaine-Boulé, QC, J0Z 1M0
Projet no. 21099
frederiquebeauchamp@gmail.com
819-787-2940

PROJET: CUISINE ET FAÇADES EXTÉRIEURES
Date: November 22, 2021
Dessin: PLAN DE PLAFOND RÉFLÉCHI

NOTES SPÉCIFIQUES À L'ÉBÉNISTERIE SUR-MESURE:

1. TOUTE LA QUINCAILLERIE SPÉCIFIÉE SERA SUR BLUMOTION OU SYSTÈME D'AMORTISSEUR, SAUF SI SPÉCIFIÉES
2. LES POIGNÉES SERONT À CHOISIR AVEC LES CLIENTS - CONSIDÉRER UNE POIGNÉE À 10\$/POIGNÉE DANS LA SOUMISSION.
3. L'ÉBÉNISTE AURA LA LATITUDE DE PROPOSER UNE ÉQUIVALENCE DE PRODUIT SI LA QUALITÉ, L'EFFICACITÉ ET LE RENDU DU PRODUIT RESTENT LES MÊMES QUE CEUX PRESCRITS.
4. POUR TOUT CE QUI EST DES TABLETTES AJUSTABLES, PRÉVOIR DE PERCER DES TROUS SUR TOUTE LA HAUTEUR DU CABINET.

17 PIEDS CARRÉS À COUVRIR POUR DOSSERET SUR CETTE PORTION DE MUR
ENDUIT PROPOSÉ: SILEX ELEMENT BÉTON CIRÉ
COULEUR À DÉTERMINER - EN ATTENTE DES ÉCHANTILLONS

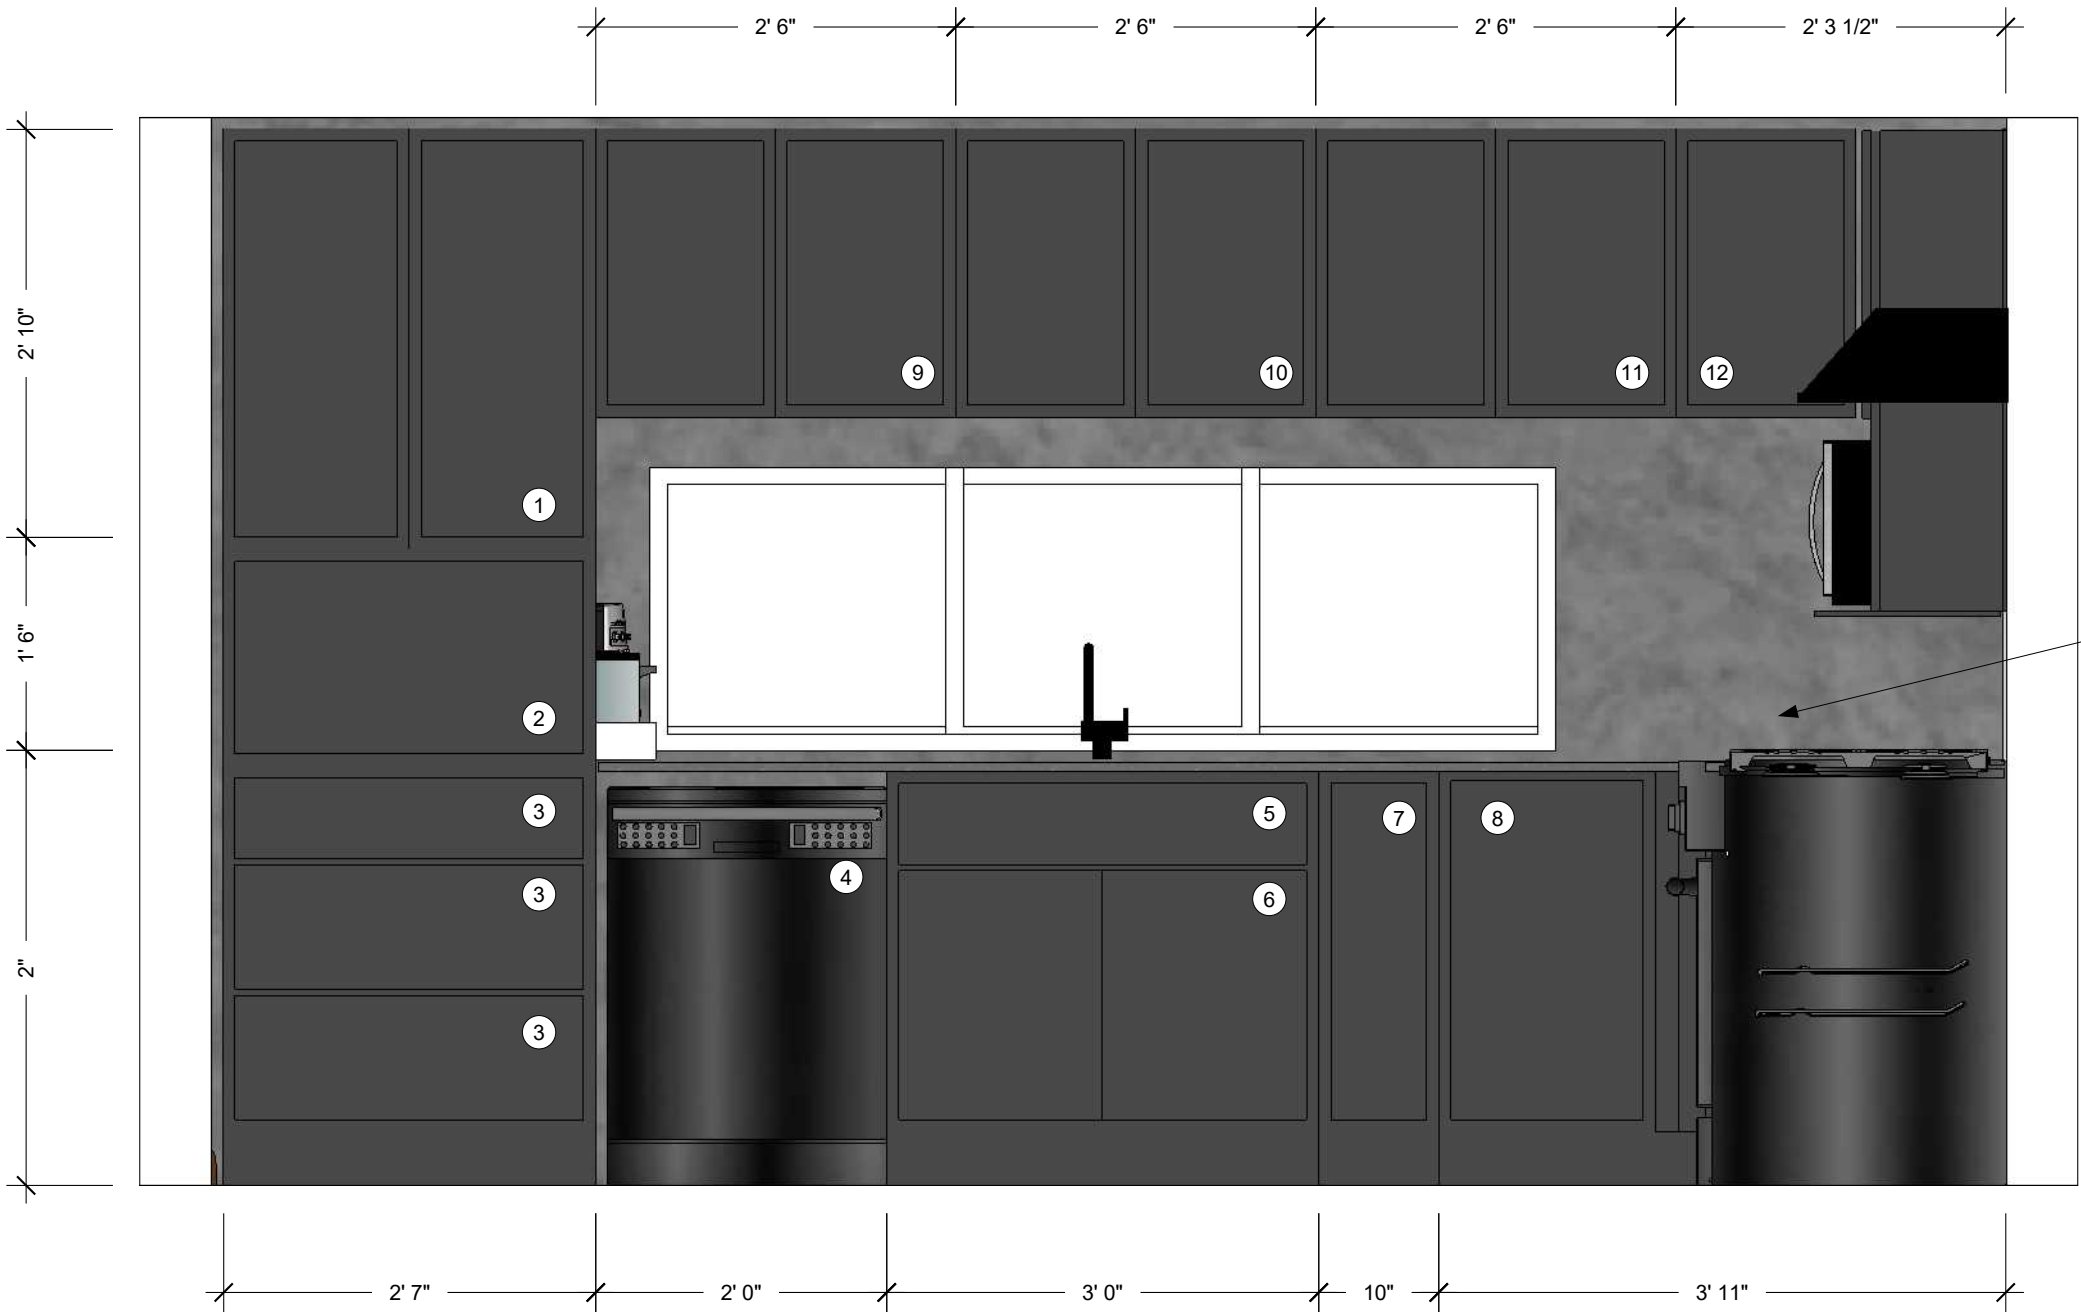

E5 ÉLÉVATION 5
15 Échelle: 3/4"=1'-0"



Érika Laliberté
designer d'intérieur
info@chroma-design.ca
819-279-8094
www.chroma-design.ca
109, 8e rue, Rouyn-Noranda (J9X 2A5)

Frédérique BEAUCHAMP
900 rang 4 et 5
Sainte-Germaine-Boulé, QC, J0Z 1M0
Projet no. 21099
frederiquebeauchamp@gmail.com
819-787-2940



PROJET: CUISINE ET FAÇADES EXTÉRIEURES
Date: November 22, 2021
Dessin: ÉLÉVATION 5

LÉGENDE DES MATÉRIAUX ET SPÉCIFICATIONS:

TYPE DE PORTE: PLEINES

COMPTOIR: Surface solide: 775 - Luna tempête - comptoir
ARMOIRES GRISES: Dusk - cashmere
ARMOIRES BLANCHES: Cotton mist - cashmere


- 1. TABLETTES AJUSTABLES
- 2. PORTE DE TYPE AVENTOS INVERSÉE (ENTRETIEN FACILE) AVEC TIROIR COULISSANT PAR LE CÔTÉ POUR COIN DÉJEUNER
- 3. TIROIR
- 4. ESPACE POUR LAVE-VAISSELLE
- 5. SOS BASCULANT
- 6. ESPACE POUR PRODUITS MÉNAGERS SANS SYSTÈME
- 7. TIROIR COULISSANT POUR BOUTEILLES D'HUILES
- 8. ARMOIRE EN COIN DE TYPE LE MANS II
- 9. TABLETTES AJUSTABLES
- 10. TABLETTES AJUSTABLES
- 11. TABLETTES AJUSTABLES
- 12. MEUBLE EN COIN AVEC TABLETTES FIXES. PORTE PLIANTE.
- 13. ESPACE POUR MICRO-ONDES. TABLETTE PLUS LONGUE DE 15"
- 14. PANNEAU EN BLACK STAINLESS OU PLAQUE DE MÉTAL POUR FACILITÉ DE NETTOYAGE
- 15. ESPACE POUR FOUR
- 16. TABLETTES AJUSTABLES
- 17. TIROIRS
- 18. PORTE AVENTOS DE TYPE HK
- 19. ESPACE POUR FRIGO (MESURES DU FRIGO À VALIDER)

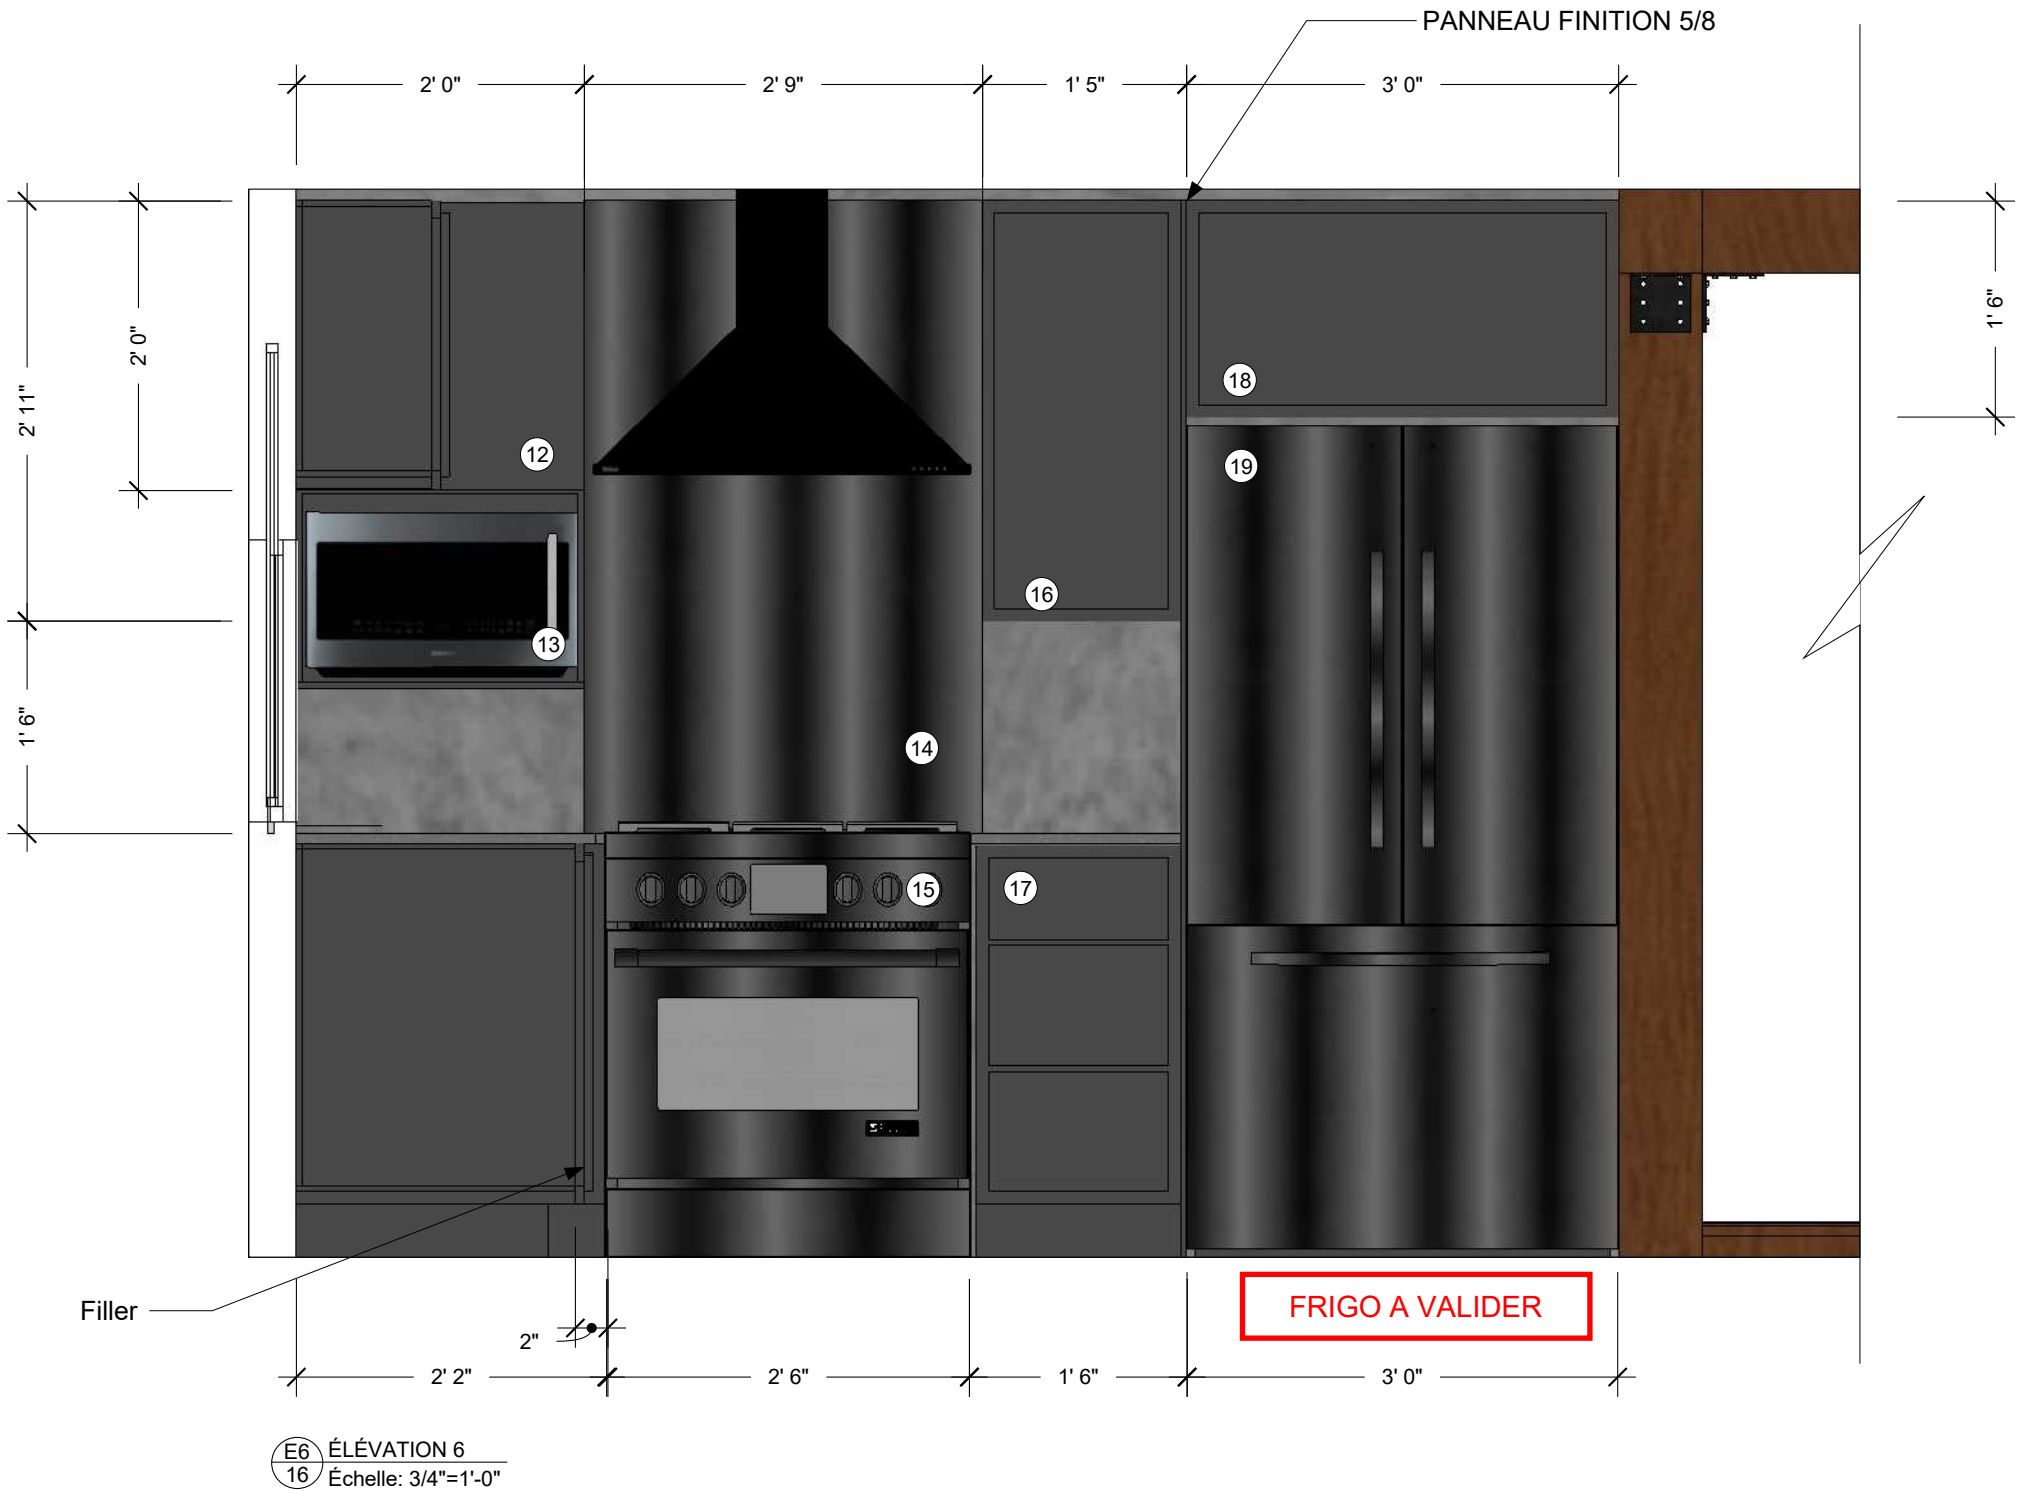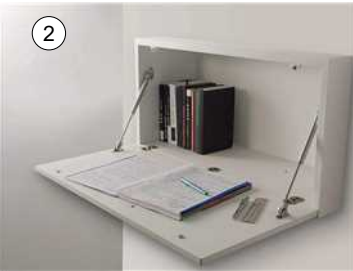

Érika Laliberté
designer d'intérieur
info@chroma-design.ca
819-279-8094
www.chroma-design.ca
109, 8e rue, Rouyn-Noranda (J9X 2A5)

Frédérique BEAUCHAMP
900 rang 4 et 5
Sainte-Germaine-Boulé, QC, J0Z 1M0
Projet no. 21099
frederiquebeauchamp@gmail.com
819-787-2940

PROJET: CUISINE ET FAÇADES EXTÉRIEURES
Date: November 22, 2021
Dessin: ÉLÉVATION 6

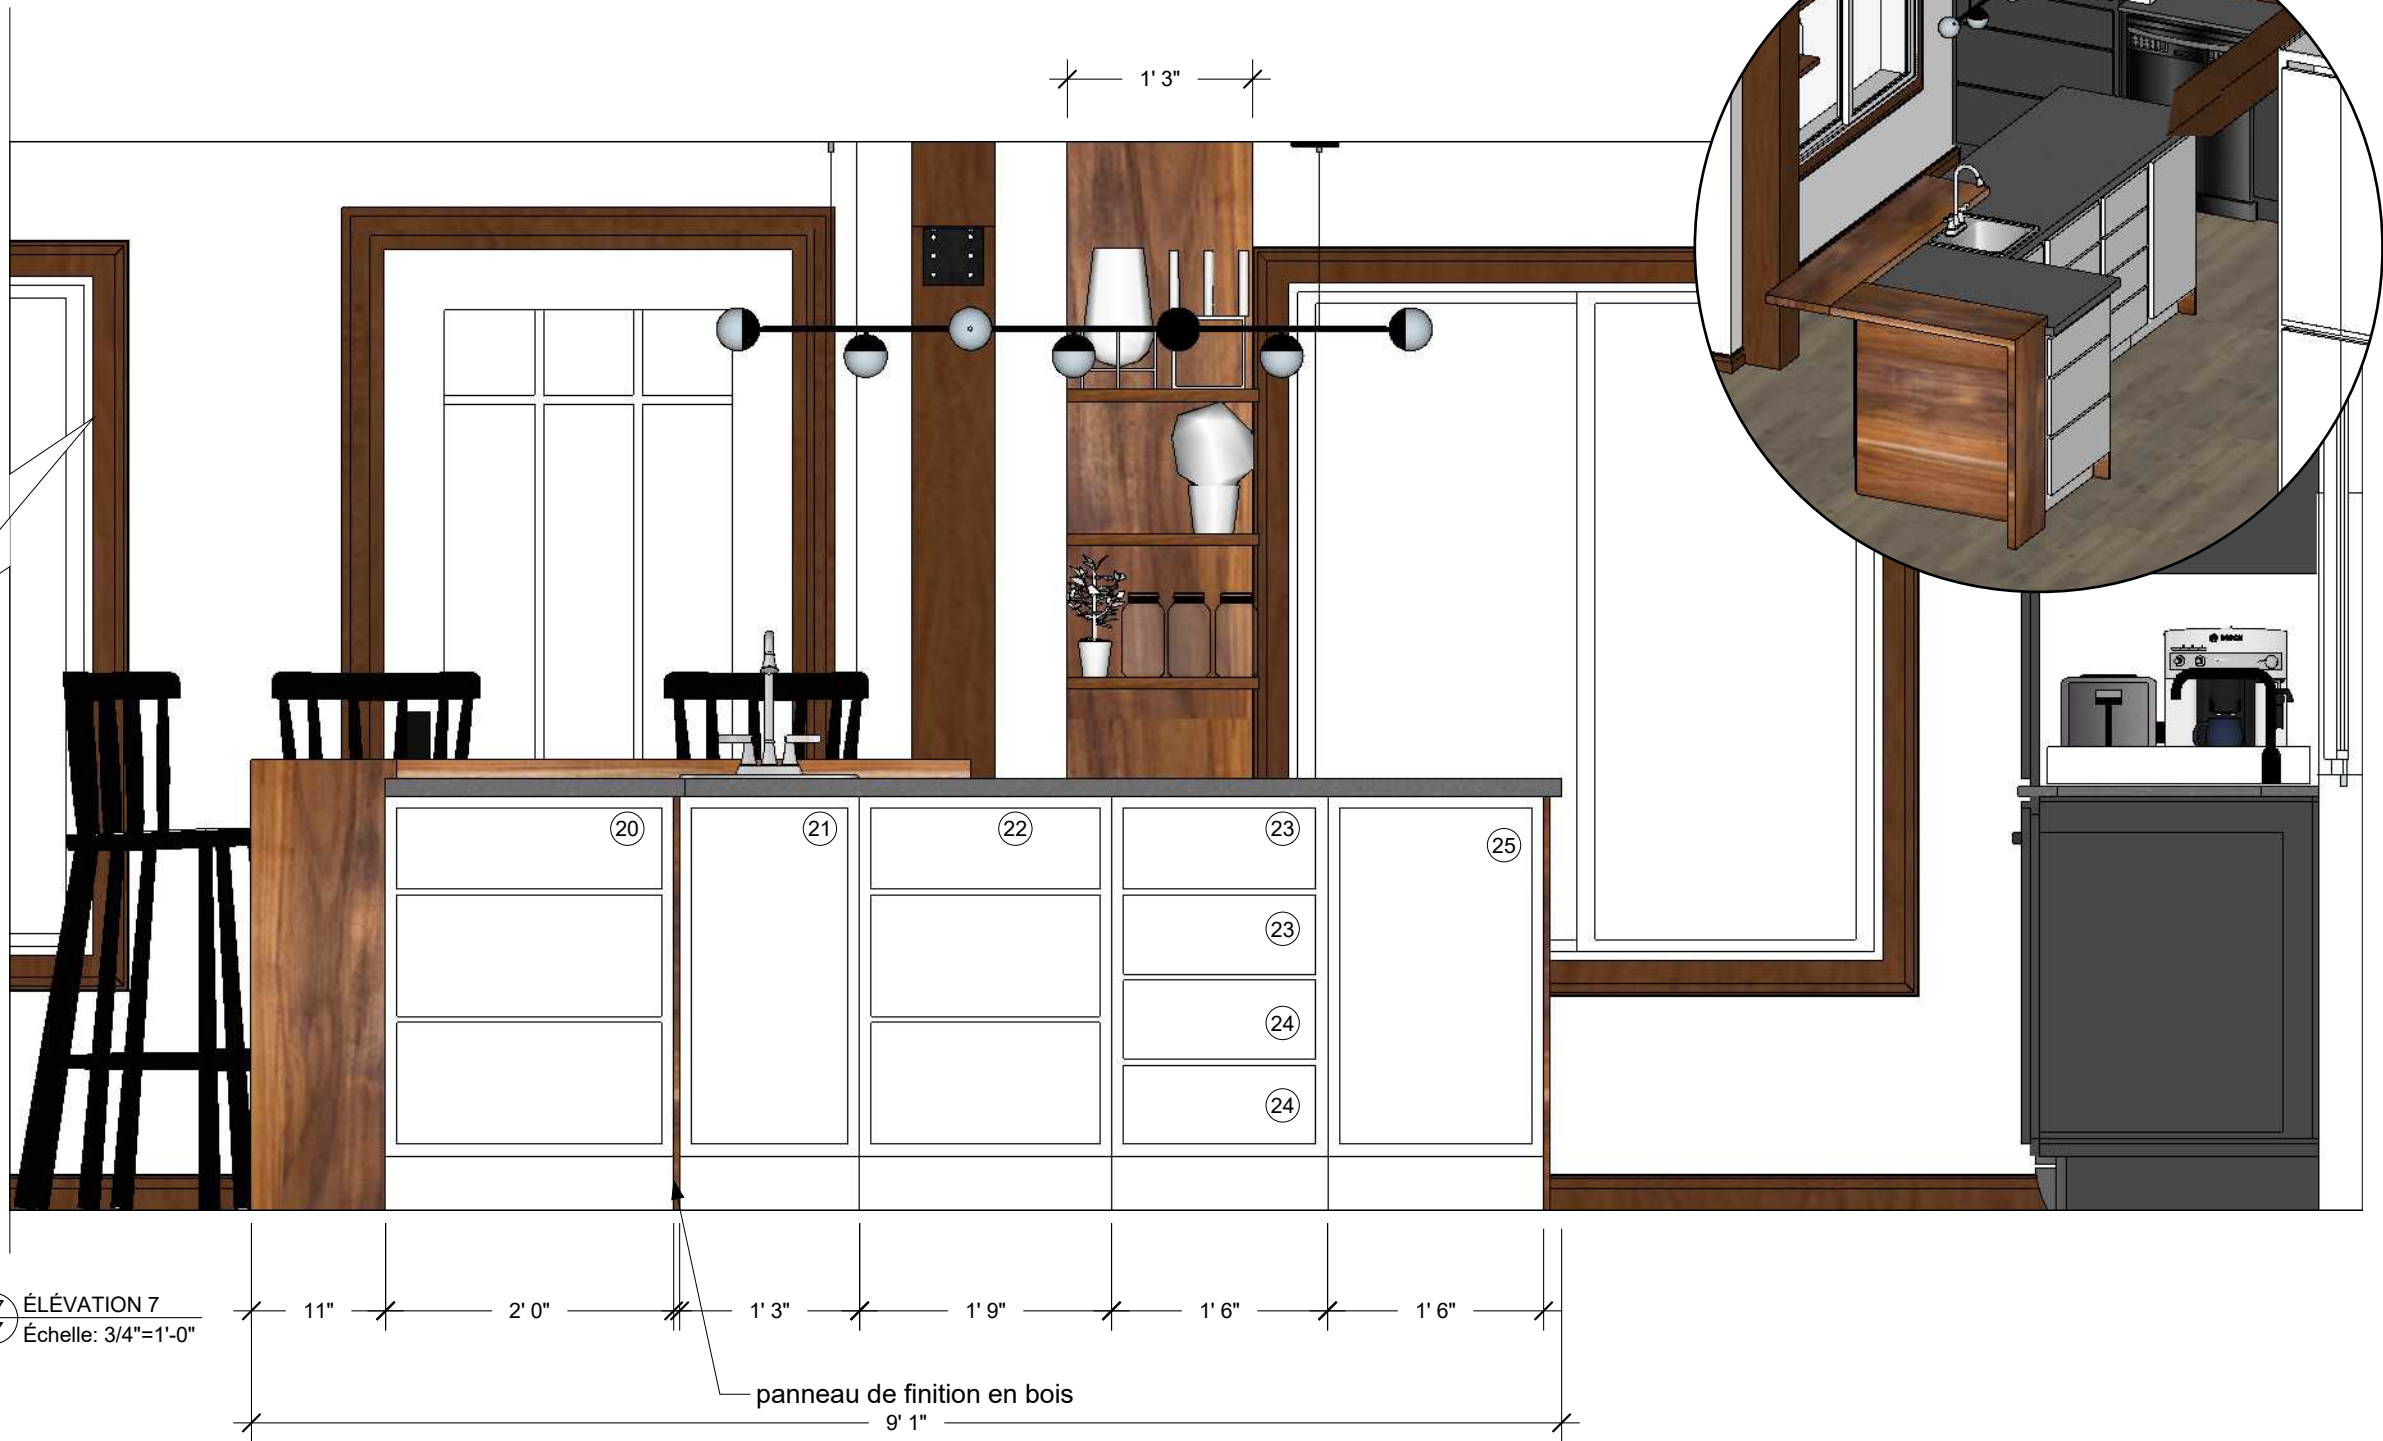

**LÉGENDE DES MATÉRIAUX ET SPÉCIFICATIONS
(SUITE):**

- 20. CABINET DE TIROIRS DE 20" DE PROFONDEUR. 3 X TIROIRS DE 10" DE HAUTEUR.
- 21. ARMOIRE POUR PETIT ÉVIER BAR - PROFONDEUR DE 15". DESSOUS DE L'ARMOIRE SERVIRA À DU RANGEMENT POUR PLANCHE À DÉCOUPER.
- 22. CABINETS DE TIROIRS. PROFONDEUR RÉGULIÈRE.
- 23. TIROIR À ÉPICES AVEC RANGEMENT AU 45 DEGRÉS. ARMOIRE PROFONDEUR RÉGULIÈRE.
- 24. TIROIR
- 25. TIROIR À POUBELLE/RECYCLAGE. PRÉVOIR POUBELLE À COMPOST QUI SE CLIPPE DANS LA POUBELLE. TIROIR À L'INTÉRIEUR DU CABINET POUR RANGEMENT DES SACS À POUBELLE. PRÉVOIR LE TIROIR PLUS COURT POUR LAISSER LA PLACE À LA BOÎTE ÉLECTRIQUE POUR PRISE ÉLECTRIQUE SUR LE CÔTÉ DE L'ÎLOT.
- 26. ARMOIRE AVEC TABLETTES AJUSTABLES DE 15" DE PROFONDEUR.

E7
17 ÉLÉVATION 7
Échelle: 3/4"=1'-0"



Érika Laliberté
designer d'intérieur
info@chroma-design.ca
819-279-8094
www.chroma-design.ca
109, 8e rue, Rouyn-Noranda (J9X 2A5)

Frédérique BEAUCHAMP
900 rang 4 et 5
Sainte-Germaine-Boulé, QC, J0Z 1M0
Projet no. 21099
frederiquebeauchamp@gmail.com
819-787-2940

PROJET: CUISINE ET FAÇADES EXTÉRIEURES
Date: November 22, 2021
Dessin: ÉLÉVATION 7




E8 ÉLÉVATION 8
18 Échelle: 3/4"=1'-0"



Érika Laliberté
designer d'intérieur
info@chroma-design.ca
819-279-8094
www.chroma-design.ca
109, 8e rue, Rouyn-Noranda (J9X 2A5)

Frédérique BEAUCHAMP
900 rang 4 et 5
Sainte-Germaine-Boulé, QC, J0Z 1M0
Projet no. 21099
frederiquebeauchamp@gmail.com
819-787-2940

PROJET: CUISINE ET FAÇADES EXTÉRIEURES
Date: November 22, 2021
Dessin: ÉLÉVATION 8

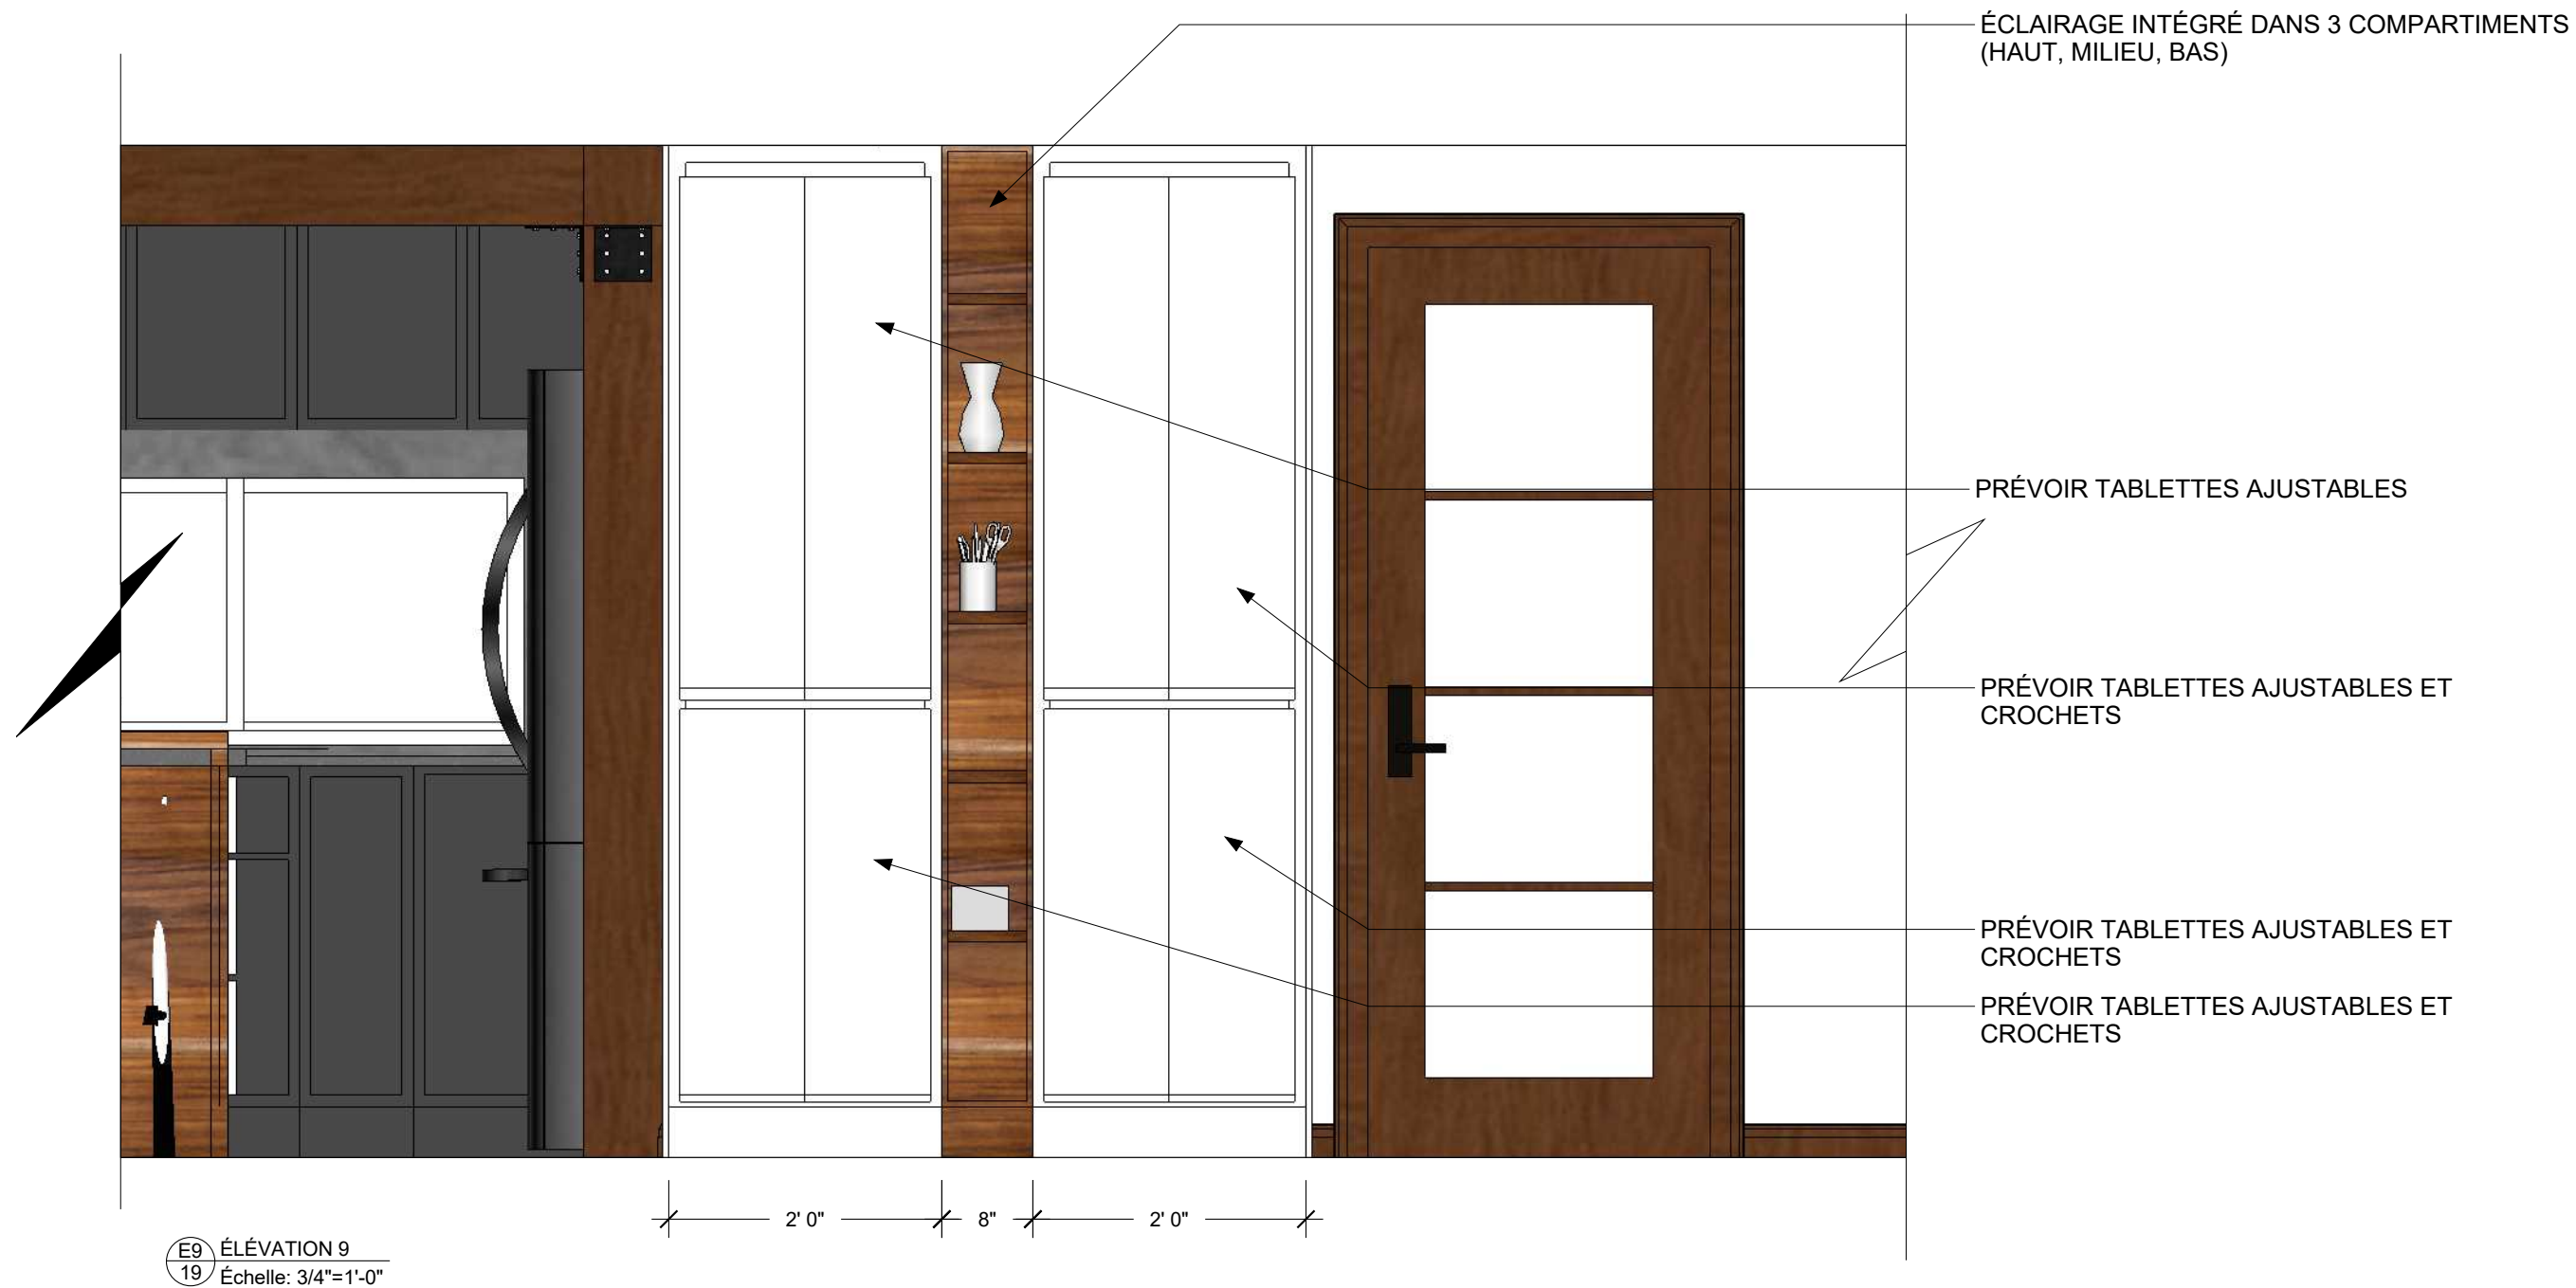

Érika Laliberté
designer d'intérieur
info@chroma-design.ca
819-279-8094
www.chroma-design.ca
109, 8e rue, Rouyn-Noranda (J9X 2A5)

Frédérique BEAUCHAMP
900 rang 4 et 5
Sainte-Germaine-Boulé, QC, J0Z 1M0
Projet no. 21099
frederiquebeauchamp@gmail.com
819-787-2940

PROJET: CUISINE ET FAÇADES EXTÉRIEURES
Date: November 22, 2021
Dessin: ÉLÉVATION 9

NOTES GÉNÉRALES

- Les travaux relatifs à la structure, électricité, plomberie, ventilation, chauffage et/ou climatisation devront être vérifiés par un professionnel ou par les autorités compétentes. La construction devra être exécutée en conformité avec toutes les lois canadiennes, provinciales et municipales selon les règles de l'art. Avant d'exécuter les travaux, l'entrepreneur devra, sous sa seule responsabilité, vérifier toutes les mesures sur place. Les cotations priment sur les dessins. L'entrepreneur devra signifier toute erreur ou omission à la designer d'intérieur afin d'apporter les correctifs nécessaires.
- Tous les sous-traitants sont les spécialistes de leur domaine. Ces derniers détermineront l'installation adéquate en lien avec le projet et les demandes qui lui sont faites, le tout dans le but de respecter le design et l'aménagement choisis par les clients avec la designer. Si un élément l'empêchait de réaliser les travaux de la façon souhaitée par les clients et la designer, le sous-traitant ou l'entrepreneur aura l'obligation d'en informer l'équipe de CHROMA - design d'intérieur immédiatement afin de revoir cet aspect avec les clients et s'assurer d'un produit final à la hauteur des attentes des clients.
- S'assurer que tous les revêtements achetés viennent du même lot.
- Toujours installer les éléments selon les recommandations du manufacturier.
- Ce plan doit être lu conjointement avec le plan des ingénieurs/architectes, s'il y a lieu, et toutes différences entre ceux-ci devront être signalées aux professionnels avant l'exécution des travaux.
- Tous les éléments non-mentionnés sur ces présents plans (chauffage/plomberie/ventilation, autres), doivent être considérés hors-mandat du contrat entre CHROMA - design d'intérieur et les clients et devra être établis par le professionnel en question. Ce dernier, s'il voit une incidence sur le design ou l'aménagement final de la pièce devra confirmer le tout avec les clients ou la CHROMA - design d'intérieur.

APPROBATION DES PLANS

Comme chaque projet implique beaucoup de détails, nous vous demandons de faire la lecture des présents plans afin d'en analyser une dernière fois le concept proposé et les détails qui y sont inclus.

Vous aurez 14 jours suivant la réception de ces présents plans pour y apporter des modifications sans quoi nous considérerons que vous approuvez les indications qu'il y comporte de même que tous les détails qui y sont mentionnés que ce soit au niveau de la spécification des matériaux, de l'orientation et le sens des portes des armoires du mobilier sur-mesure, etc. Toute modification, tant au niveau de la conceptualisation qu'au niveau des détails techniques seront comptabilisées à taux horaire une fois le délai dépassé.

RESPONSABILITÉS DE CHROMA

- Les services en design d'intérieur seront rendus en bonne foi et selon les règles de l'art. Cependant, CHROMA ne se porte ni garant, ne représente ou ne certifie: la performance, la qualité, les délais d'exécution ou de livraison des travaux, matériaux ou équipement fournis par les entrepreneurs en construction, les sous-traitants, les consultants ou autres personnes affectées au projet, de même que le travail de chaque corps de métier ou leur respect des normes.
- CHROMA n'offre pas les services d'un entrepreneur général. Si votre projet nécessite une évaluation et estimé par celui-ci, CHROMA se fera plaisir de vous conseiller et de travailler conjointement avec celui-ci ou avec les quarts de métier dont vous aurez choisi pour la réalisation de votre projet.
- CHROMA doit être tenu informé par le client ou les sous-traitants au chantier d'un conflit au plan qui empêche la réalisation des travaux tels qu'acceptés par les clients, et ce, avant que l'avancement des travaux implique des frais résultants à ce conflit. Auquel cas, il ne pourra être tenu responsable. Le client comprend également que les plans sont réalisés en toute bonne foi au meilleur des connaissances de CHROMA et des éléments à découvert dans votre projet donné.
- CHROMA ne sera pas tenu responsable de retards à la planification initiale, conséquences de modifications nombreuses, d'approbations tardives ou de communications difficiles avec les clients. Par conséquent, si tel est le cas, il pourrait y avoir frais supplémentaires pour les modifications à venir, selon entente. En effet, des retards nombreux et prolongés peuvent nuire au bon déroulement des autres contrats en cours. La designer et les clients devront travailler conjointement de façon à mener le projet ensemble, nous croyons que la bonne communication est la clé d'un projet réussi. Vous avez une insatisfaction? N'hésitez pas à nous en faire part!
- CHROMA ne sera pas responsable des pertes, réclamations, dommages ou préjudices incluant une perte financière subis par le client, provenant des conditions structurales des lieux ou pour tout défaut d'un produit manufacturé ou partie d'un produit assemblé, tous matériaux ou articles, la non-conformité avec la littérature d'un produit, les spécifications du manufacturier, la mauvaise publicité ou pour le fait qu'ils sont impropres à l'usage pour lequel ils sont destinés. Le client pourra bénéficier uniquement des garanties qui lui seront émises directement des fournisseurs, manufacturiers, entrepreneurs ou sous-traitants.
- CHROMA ne pourra être tenu responsable envers le client ou toute autre personne pour tout dommage ou perte de quelque nature que ce soit, causé notamment par: un acte de Dieu, un ordre des autorités publiques, un conflit de travail, de la difficulté à obtenir les matières premières, de la main-d'œuvre, des services de transport adéquats et pour toute cause au-delà de la volonté de CHROMA, incluant, et sans limiter la généralité de ce qui précède, un feu, un vol ou un accident.
- CHROMA estime que l'information contenue dans les dessins est fiable. Les dessins comportent des informations confidentielles qui ne peuvent être divulguées.



Érika Laliberté
designer d'intérieur
info@chroma-design.ca
819-279-8094
www.chroma-design.ca
109, 8e rue, Rouyn-Noranda (J9X 2A5)

Frédérique BEAUCHAMP
900 rang 4 et 5
Sainte-Germaine-Boulé, QC, J0Z 1M0
Projet no. 21099
frederiquebeauchamp@gmail.com
819-787-2940

PROJET: CUISINE ET FAÇADES EXTÉRIEURES
Date: November 22, 2021
Dessin: Approbation des plans