PROJET:

CUISINE

Karine GAUTHIER-HÊTU
10748 chemin des Sapins
Rouyn-Noranda, QC J9Y 0G3
Projet no. 21124
karinegauthier@hotmail.com
819-277-3660

CHROMA
DESIGN D'INTÉRIEUR

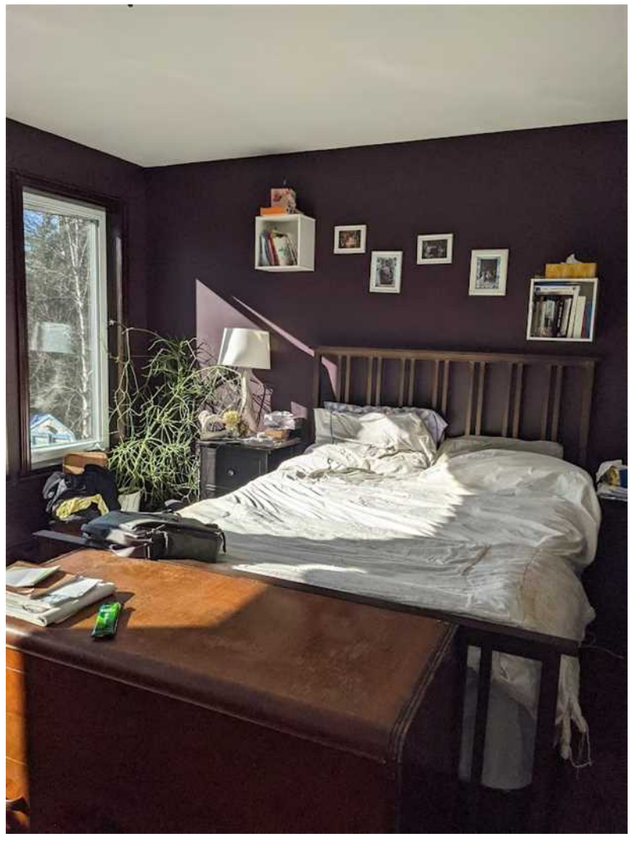

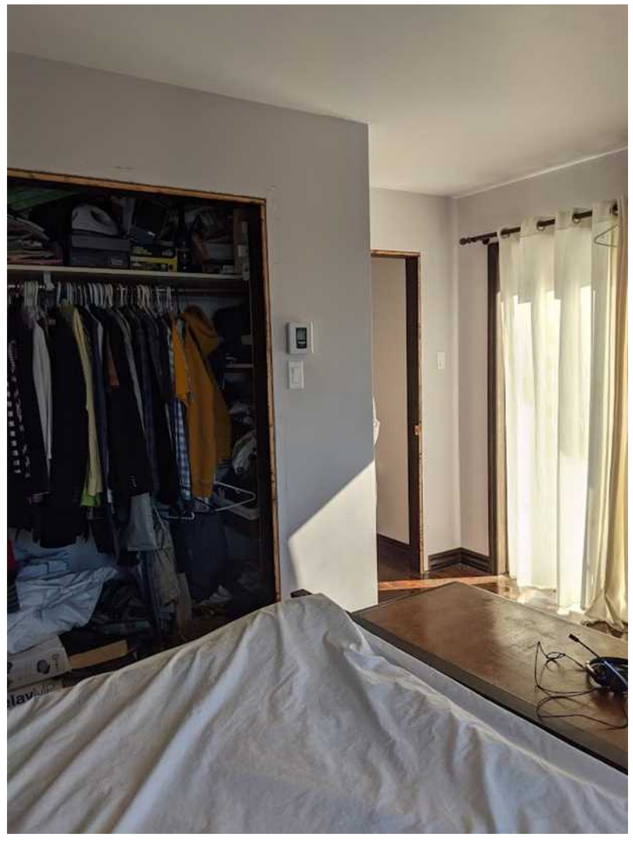

- 1 PHOTOS DE L'EXISTANT
Échelle: aucune

Érika Laliberté
designer d'intérieur
info@chroma-design.ca
819-279-8094
www.chroma-design.ca
109, 8e rue, Rouyn-Noranda (J9X 2A5)

Karine GAUTHIER-HÊTU
10748 chemin des Sapins
Rouyn-Noranda, QC J9Y 0G3
Projet no. 21124
karinegauthier@hotmail.com
819-277-3660

PROJET: CUISINE
Date: November 20, 2021
Dessin: PHOTOS DE L'EXISTANT

© CHROMA - design d'intérieur L'utilisation de ces plans ou spécifications et spécifications est limitée aux plans d'origine pour lesquels ils ont été préparés. Toute réutilisation, reproduction ou publication par quelque procédé que ce soit dans son intégralité ou en partie, est interdite, sauf sous autorisation de CHROMA - design d'intérieur. La propriété de la conception, des plans et des spécifications incombe exclusivement à CHROMA - design d'intérieur.

NOTES GÉNÉRALES AU RENDUS PHOTORÉALISTES :

1. LES RENDUS PHOTORÉALISTES ILLUSTRÉS CI-CONTRE NE SONT PAS NÉCESSAIRE MENT TOUS REPRÉSENTATIFS À 100% DES DERNIERS CHOIX DU PROJET. SE RÉFÉRER D'ABORD AUX PLANS TECHNIQUES S'IL Y A DISCORDANCE.

CHROMA
DESIGN D'INTÉRIEUR

Érika Laliberté
designer d'intérieur
info@chroma-design.ca
819-279-8094
www.chroma-design.ca
109, 8e rue, Rouyn-Noranda (J9X 2A5)

Karine GAUTHIER-HÊTU
10748 chemin des Sapins
Rouyn-Noranda, QC J9Y 0G3
Projet no. 21124
karinegauthier@hotmail.com
819-277-3660

- / 2 RENDUS PHOTORÉALISTES
Échelle: aucune

PROJET: CUISINE
Date: November 20, 2021
Dessin: RENDUS PHOTORÉALISTES

© CHROMA - design d'intérieur L'utilisation de ces plans ou spécifications et spécifications est limitée aux plans d'origine pour lesquels ils ont été préparés. Toute réutilisation, reproduction ou publication par quelque procédé que ce soit dans son intégralité ou en partie, est interdite, sauf sous autorisation de CHROMA - design d'intérieur. La propriété de la conception, des plans et des spécifications incombe exclusivement à CHROMA - design d'intérieur.

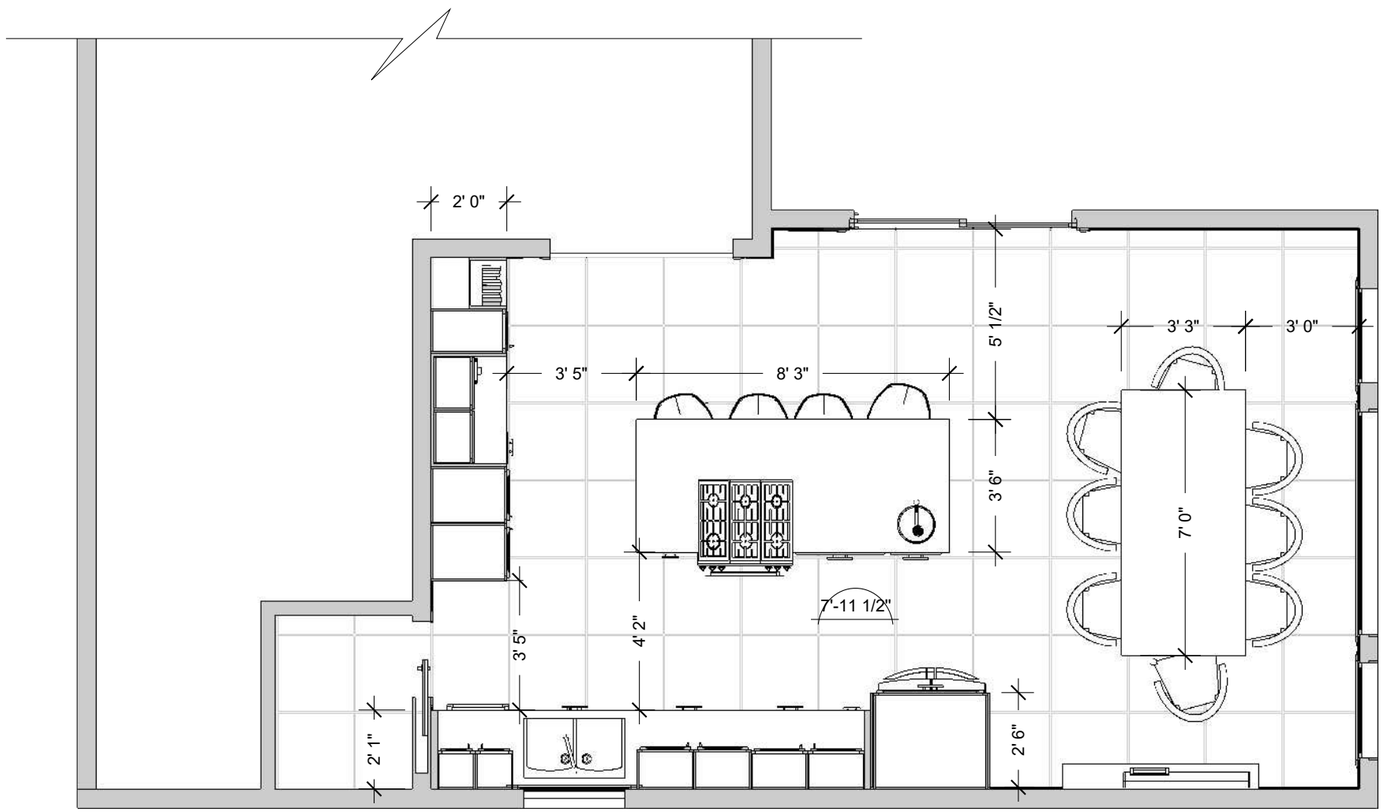

P1
3
PLAN D'AMÉNAGEMENT
Échelle: 1/4"=1'-0"

Spécifications pour plan d'aménagement

0'-0" Hauteur de plafond

CHROMA
DESIGN D'INTÉRIEUR

Érika Laliberté
designer d'intérieur
info@chroma-design.ca
819-279-8094
www.chroma-design.ca
109, 8e rue, Rouyn-Noranda (J9X 2A5)

Karine GAUTHIER-HÊTU
10748 chemin des Sapins
Rouyn-Noranda, QC J9Y 0G3
Projet no. 21124
karinegauthier@hotmail.com
819-277-3660

PROJET: CUISINE
Date: November 20, 2021
Dessin: PLAN D'AMÉNAGEMENT

© CHROMA - design d'intérieur L'utilisation de ces plans ou spécifications et spécifications est limitée aux plans d'origine pour lesquels ils ont été préparés. Toute réutilisation, reproduction ou publication par quelque procédé que ce soit dans son intégralité ou en partie, est interdite, sauf sous autorisation de CHROMA - design d'intérieur. La propriété de la conception, des plans et des spécifications incombe exclusivement à CHROMA - design d'intérieur.

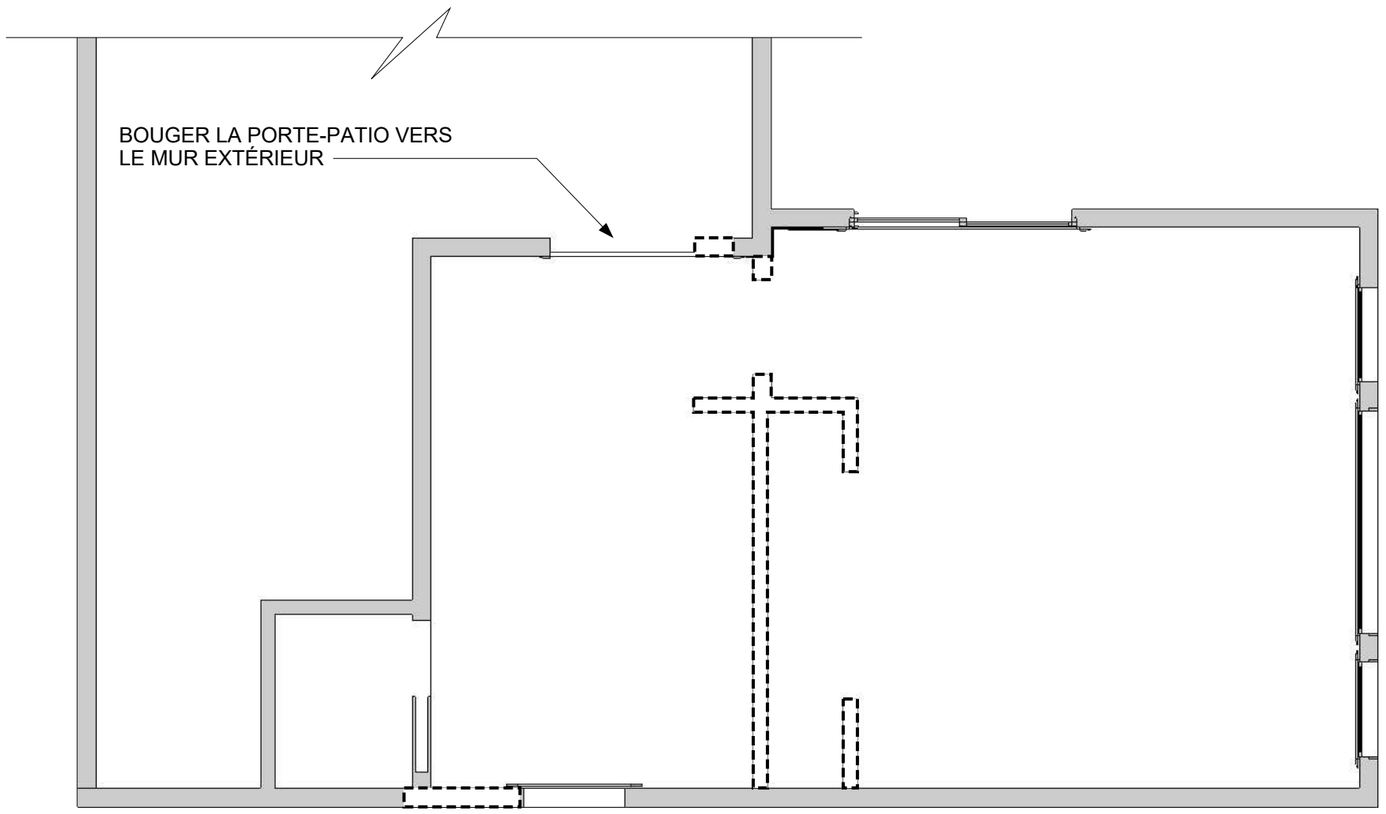

P2/4 PLAN DE DÉMOLITION
Échelle: 1/4"=1'-0"

NOTES GÉNÉRALES AU PLAN DE DÉMOLITION :

1. DÉMOLITION ET RÉFECTION DU PLANCHER ET DU SOUS-PLANCHER
2. DÉMOLIR ET RAGRÉER LES MURS INDIQUÉS AU PLAN
3. RELOCALISER LES PRISES ÉLECTRIQUES, THERMOSTATS ET AUTRE MÉCANIQUE DES MURS À DÉMOLIR.
4. ENLEVER LA FENÊTRE DE LA SALLE DE MUSIQUE QUI SERA REDIMENSIONNÉE POUR LE NOUVEL ESPACE
5. ENLEVER LA PORTE-PATIO MENANT AU SALON POUR LA COLLER LA PLUS PRÈS POSSIBLE DU MUR EXTÉRIEUR

Spécifications pour plan de démolition

Section à démolir

CHROMA
DESIGN D'INTÉRIEUR

Érika Laliberté
designer d'intérieur
info@chroma-design.ca
819-279-8094
www.chroma-design.ca
109, 8e rue, Rouyn-Noranda (J9X 2A5)

Karine GAUTHIER-HÊTU
10748 chemin des Sapins
Rouyn-Noranda, QC J9Y 0G3
Projet no. 21124
karinegauthier@hotmail.com
819-277-3660

PROJET: CUISINE
Date: November 20, 2021
Dessin: PLAN DE DÉMOLITION

© CHROMA - design d'intérieur L'utilisation de ces plans ou spécifications et spécifications est limitée aux plans d'origine pour lesquels ils ont été préparés. Toute réutilisation, reproduction ou publication par quelque procédé que ce soit dans son intégralité ou en partie, est interdite, sauf sous autorisation de CHROMA - design d'intérieur. La propriété de la conception, des plans et des spécifications incombe exclusivement à CHROMA - design d'intérieur.

NOTES GÉNÉRALES AU PLAN DE CONSTRUCTION :

1. REFERMER LE MUR DE LA FENÊTRE POUR LA RÉCEPTION DE LA NOUVELLE FENÊTRE.
2. REFERMER L'OUVERTURE DE LA PORTE-PATIO NOUVELLE BOUGÉE

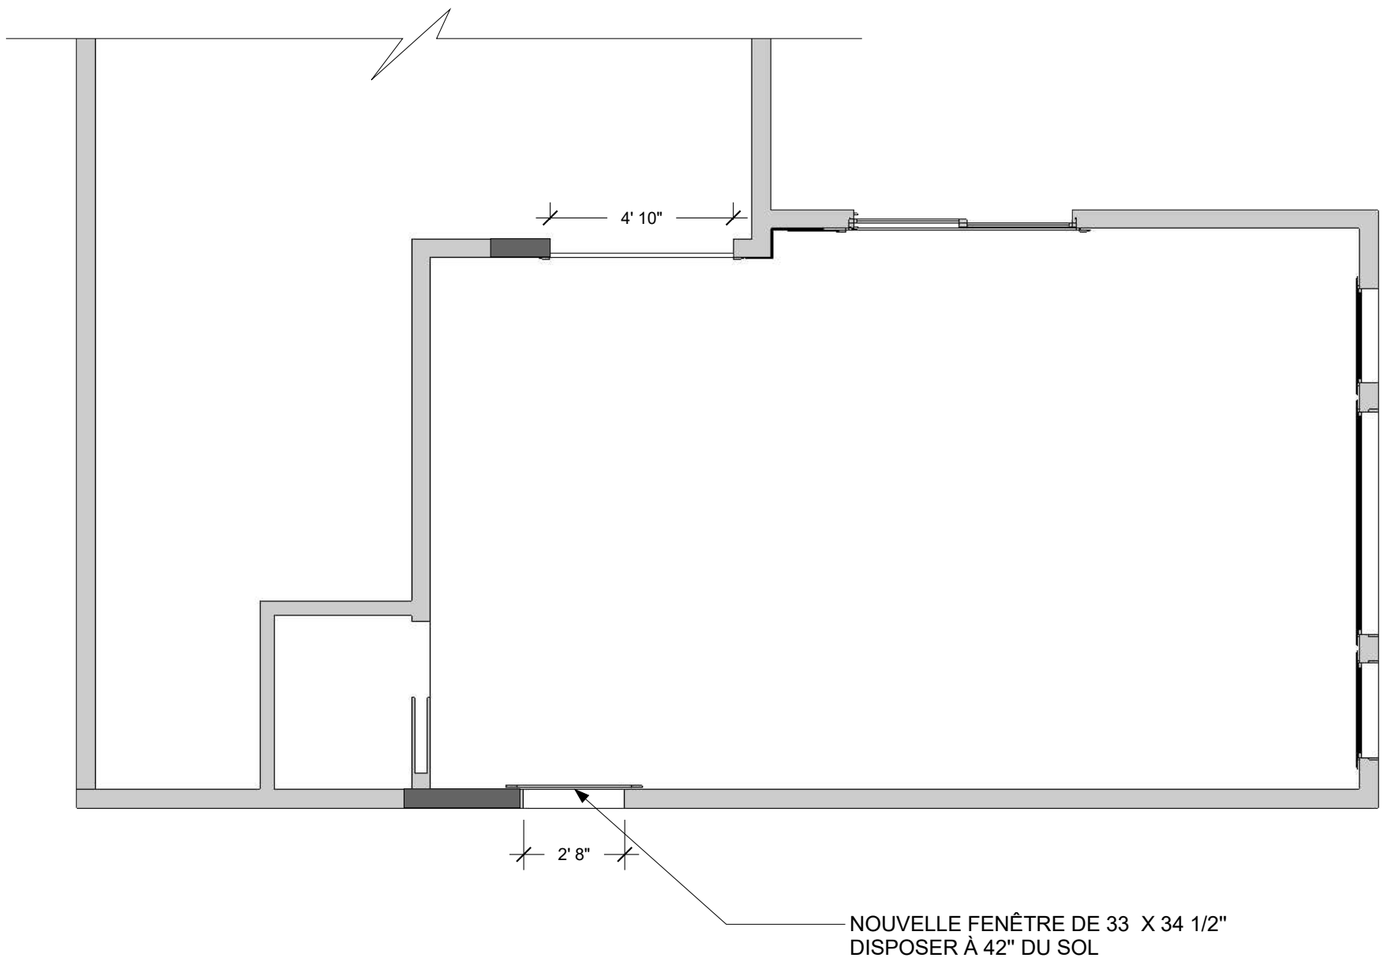

P3 / 5 PLAN DE CONSTRUCTION
Échelle: 1/4"=1'-0"

Spécifications pour plan de construction:

Section à construire

CHROMA DESIGN D'INTÉRIEUR

Érika Laliberté
designer d'intérieur
info@chroma-design.ca
819-279-8094
www.chroma-design.ca
109, 8e rue, Rouyn-Noranda (J9X 2A5)

Karine GAUTHIER-HÊTU
10748 chemin des Sapins
Rouyn-Noranda, QC J9Y 0G3
Projet no. 21124
karinegauthier@hotmail.com
819-277-3660

PROJET: CUISINE
Date: November 20, 2021
Dessin: PLAN DE CONSTRUCTION

© CHROMA - design d'intérieur L'utilisation de ces plans ou spécifications et spécifications est limitée aux plans d'origine pour lesquels ils ont été préparés. Toute réutilisation, reproduction ou publication par quelque procédé que ce soit dans son intégralité ou en partie, est interdite, sauf sous autorisation de CHROMA - design d'intérieur. La propriété de la conception, des plans et des spécifications incombe exclusivement à CHROMA - design d'intérieur.

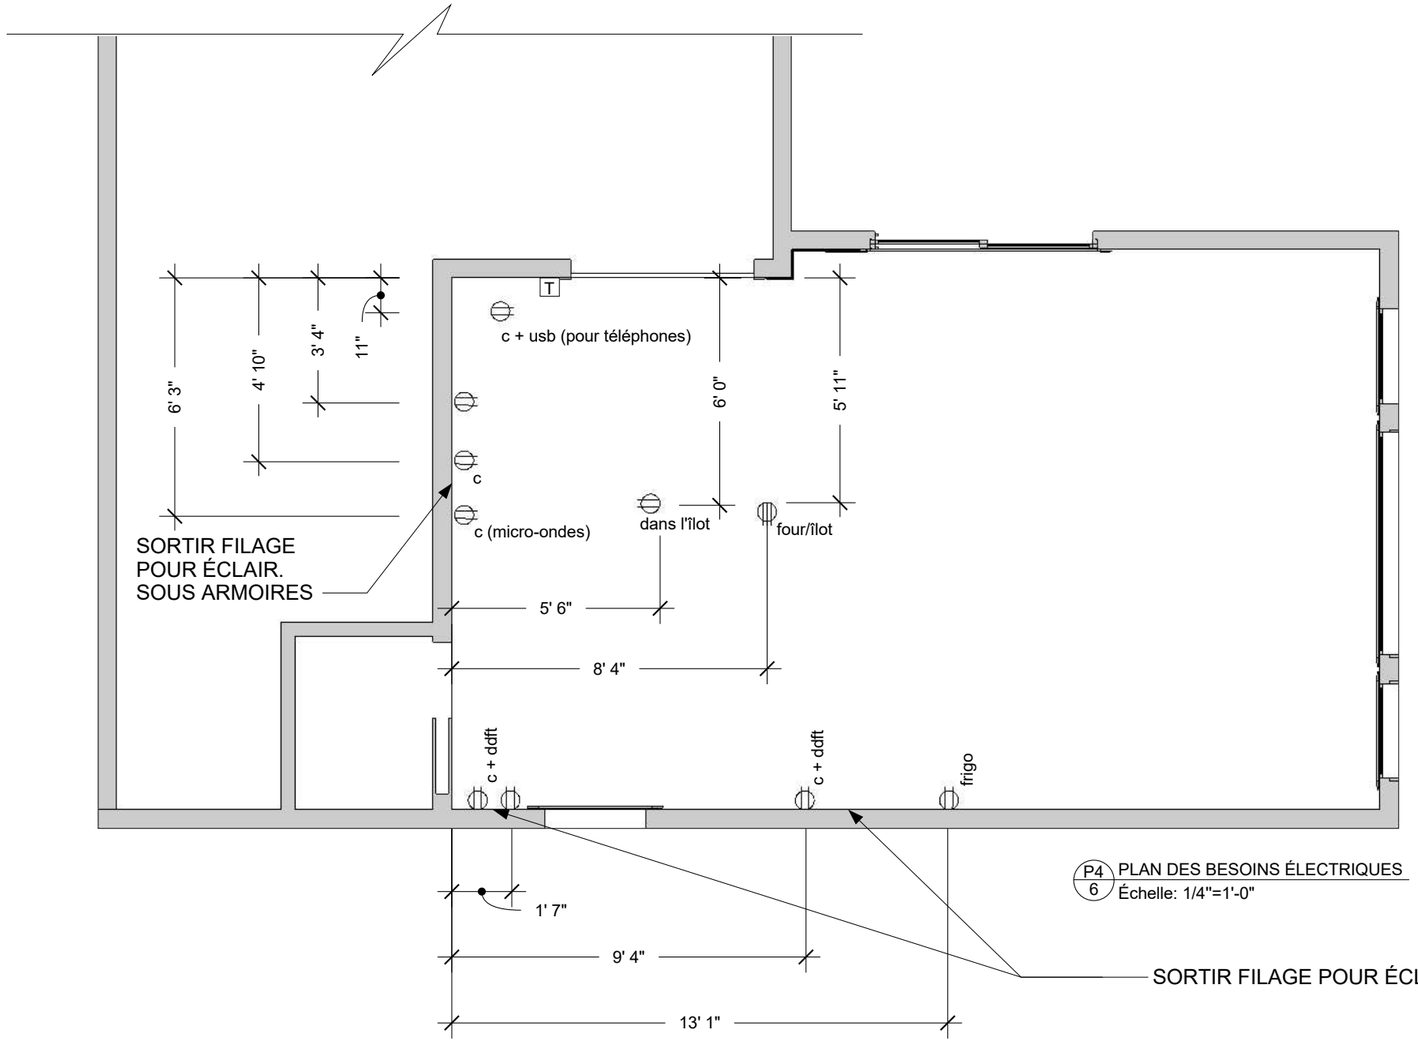

P4/6 PLAN DES BESOINS ÉLECTRIQUES
Échelle: 1/4"=1'-0"

NOTES GÉNÉRALES AU PLAN DES BESOINS ÉLECTRIQUES :

1. LE MICRO-ONDES ET LE FRIGO DOIVENT AVOIR LEUR PROPRE CIRCUIT.
2. PRÉVOIR PASSAGE DU FIL CHAUFFANT

LÉGENDE DU PLAN DES BESOINS ÉLECTRIQUES :

- Prise 120 volts, hauteur standard
- Prise 120 volts, hauteur comptoir (C)
- Prise DDFT, hauteur comptoir (DDFT)
- Prise au sol
- Prise 240 volts, hauteur standard (240)
- Calorifère ou convecteur
- T — Thermostat

CHROMA DESIGN D'INTÉRIEUR

Érika Laliberté
designer d'intérieur
info@chroma-design.ca
819-279-8094
www.chroma-design.ca
109, 8e rue, Rouyn-Noranda (J9X 2A5)

Karine GAUTHIER-HÊTU
10748 chemin des Sapins
Rouyn-Noranda, QC J9Y 0G3
Projet no. 21124
karinegauthier@hotmail.com
819-277-3660

PROJET: CUISINE
Date: November 20, 2021
Dessin: PLAN DES BESOINS ÉLECTRIQUES

(C) CHROMA - design d'intérieur L'utilisation de ces plans ou spécifications et spécifications est limitée aux plans d'origine pour lesquels ils ont été préparés. Toute réutilisation, reproduction ou publication par quelque procédé que ce soit dans son intégralité ou en partie, est interdite, sauf sous autorisation de CHROMA - design d'intérieur. La propriété de la conception, des plans et des spécifications incombe exclusivement à CHROMA - design d'intérieur.

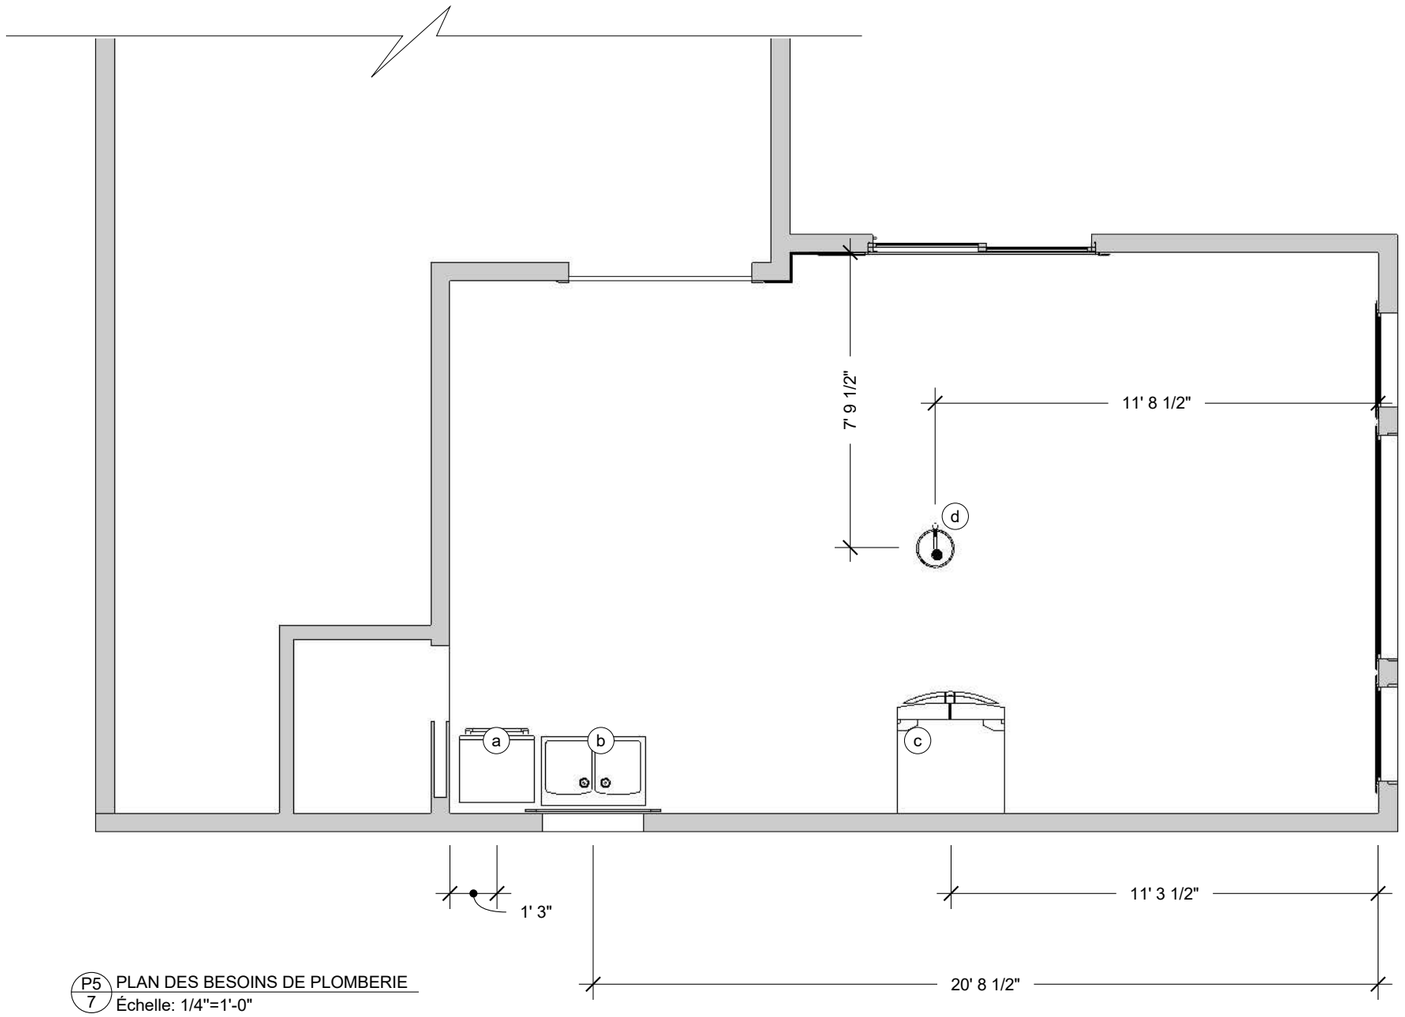

P5/7 PLAN DES BESOINS DE PLOMBERIE
Échelle: 1/4"=1'-0"

LÉGENDE DU PLAN DES BESOINS DE PLOMBERIE :

a. LAVE-VAISSELLE (RÉUTILISATION DU MÊME MODÈLE)

b. ÉVIER (À CHOISIR) ET SA ROBINETTERIE (À CHOISIR)
POUR LES MODÈLES D'ÉVIER EN SILGRANIT, JE VOUS CONSEILLE LE FOURNISSEUR BLANCO - MODÈLE VISION U 2. ÉVITEZ LES ÉVIERS OÙ LA CUVE EST TROP CARRÉE, CES MODÈLES SONT TRÈS DIFFICILES D'ENTRETIEN. OPTER POUR UNE COULEUR FONCÉE COMME C'EST UN MATÉRIAU QUI TÂCHE - PAR EXEMPLE, COULEUR CHARBON NOIR OU ANTHRACITE

c. FRIGO AVEC ENTRÉE D'EAU (À CHOISIR)

d. PETIT LAVABO À LÉGUMES (À CHOISIR) ET SA ROBINETTERIE (À CHOISIR) - À NOTER QUE L'ÉVIER À LÉGUMES DEVRA POUVOIR ENTRER DANS UN CABINET DE 15" DE LARGEUR. S'ASSURER DE NE PAS CHOISIR UN MODÈLE TROP GROS. **- MODÈLE SUGGÉRÉ: BLANCO - LINCOLN BAR**

CHROMA DESIGN D'INTÉRIEUR

Érika Laliberté
designer d'intérieur
info@chroma-design.ca
819-279-8094
www.chroma-design.ca
109, 8e rue, Rouyn-Noranda (J9X 2A5)

Karine GAUTHIER-HÊTU
10748 chemin des Sapins
Rouyn-Noranda, QC J9Y 0G3
Projet no. 21124
karinegauthier@hotmail.com
819-277-3660

PROJET: CUISINE
Date: November 20, 2021
Dessin: PLAN DES BESOINS DE PLOMBERIE

© CHROMA - design d'intérieur L'utilisation de ces plans ou spécifications et spécifications est limitée aux plans d'origine pour lesquels ils ont été préparés. Toute réutilisation, reproduction ou publication par quelque procédé que ce soit dans son intégralité ou en partie, est interdite, sauf sous autorisation de CHROMA - design d'intérieur. La propriété de la conception, des plans et des spécifications incombe exclusivement à CHROMA - design d'intérieur.

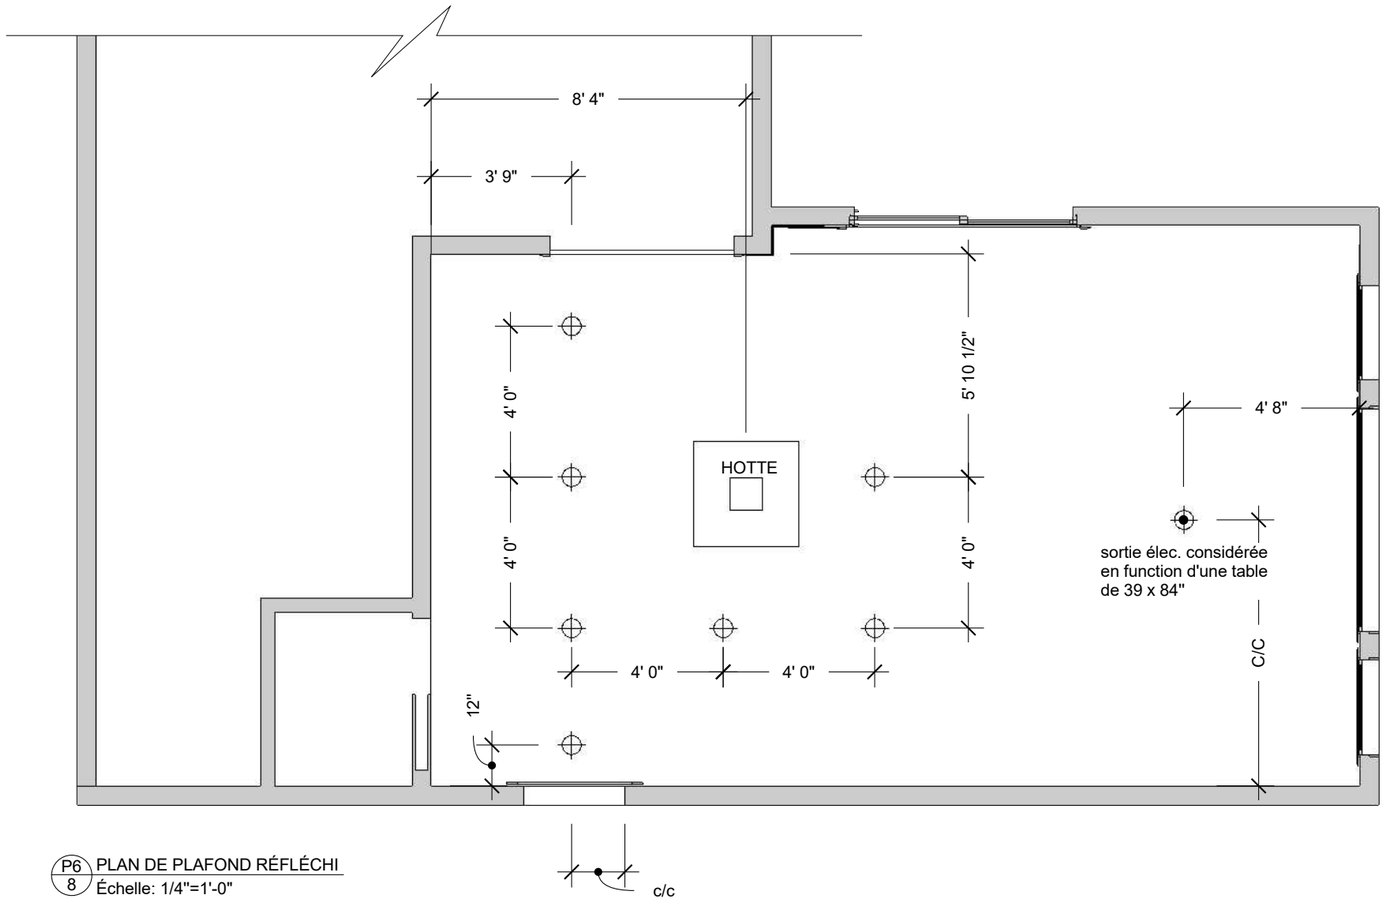

P6
8 PLAN DE PLAFOND RÉFLÉCHI
Échelle: 1/4"=1'-0"

NOTES GÉNÉRALES AU PLAN DE PLAFOND RÉFLÉCHI :

1. SI L'INDICATION DES INTERRUPTEURS N'APPARAÎT PAS SUR LES PLANS, LES PLACER À L'ENDROIT LE PLUS LOGIQUE OU CONFIRMER LE TOUT AVEC LE CLIENT.

LÉGENDE DU PLAN DE PLAFOND RÉFLÉCHI :

- Encastrés
- Plafonnier
- Suspension
- Murale
- $ Interrupteur
- $3w Interrupteur 3 voies
- V Ventilation

CHROMA
DESIGN D'INTÉRIEUR

Érika Laliberté
designer d'intérieur
info@chroma-design.ca
819-279-8094
www.chroma-design.ca
109, 8e rue, Rouyn-Noranda (J9X 2A5)

Karine GAUTHIER-HÊTU
10748 chemin des Sapins
Rouyn-Noranda, QC J9Y 0G3
Projet no. 21124
karinegauthier@hotmail.com
819-277-3660

PROJET: CUISINE
Date: November 20, 2021
Dessin: PLAN DE PLAFOND RÉFLÉCHI

© CHROMA - design d'intérieur L'utilisation de ces plans ou spécifications et spécifications est limitée aux plans d'origine pour lesquels ils ont été préparés. Toute réutilisation, reproduction ou publication par quelque procédé que ce soit dans son intégralité ou en partie, est interdite, sauf sous autorisation de CHROMA - design d'intérieur. La propriété de la conception, des plans et des spécifications incombe exclusivement à CHROMA - design d'intérieur.

NOTES GÉNÉRALES AU PLAN DES FINIS AUX SOLS :

1. CHOIX DE CÉRAMIQUE PAR LES CLIENTS
2. RECOUVRIR DE FIL CHAUFFANT, NE PAS INSTALLER SOUS TOUT CE QUI EST FIXE AU PLANCHER

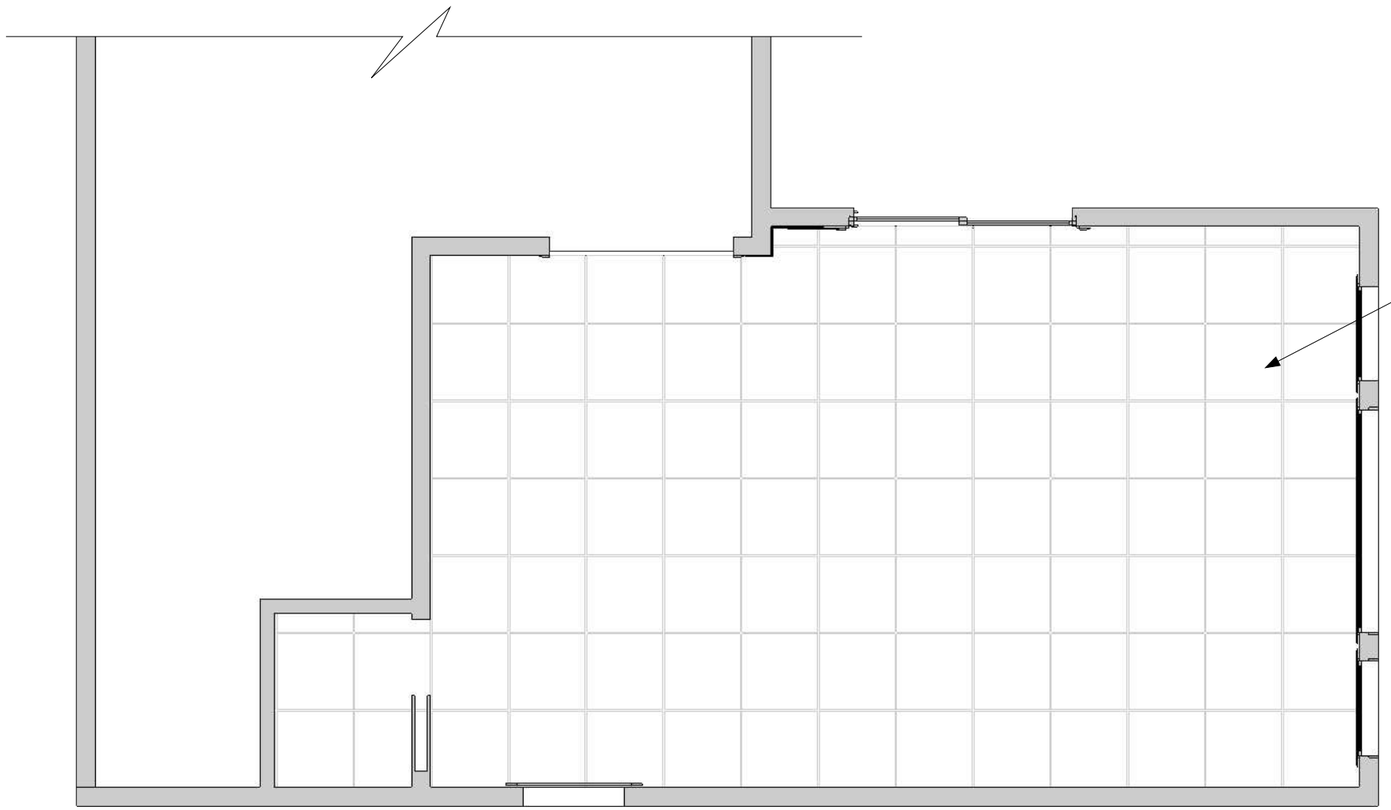

P7/9 PLAN DES FINIS AUX SOLS
Échelle: 1/4"=1'-0"

Érika Laliberté
designer d'intérieur
info@chroma-design.ca
819-279-8094
www.chroma-design.ca
109, 8e rue, Rouyn-Noranda (J9X 2A5)

Karine GAUTHIER-HÊTU
10748 chemin des Sapins
Rouyn-Noranda, QC J9Y 0G3
Projet no. 21124
karinegauthier@hotmail.com
819-277-3660

PROJET: CUISINE
Date: November 20, 2021
Dessin: PLAN DES FINIS AUX SOLS

© CHROMA - design d'intérieur L'utilisation de ces plans ou spécifications et spécifications est limitée aux plans d'origine pour lesquels ils ont été préparés. Toute réutilisation, reproduction ou publication par quelque procédé que ce soit dans son intégralité ou en partie, est interdite, sauf sous autorisation de CHROMA - design d'intérieur. La propriété de la conception, des plans et des spécifications incombe exclusivement à CHROMA - design d'intérieur.

DOSSERET - 13 PIEDS CARRÉS À COUVRIR
PROPOSITION: CENTURA RIVA BIANCO

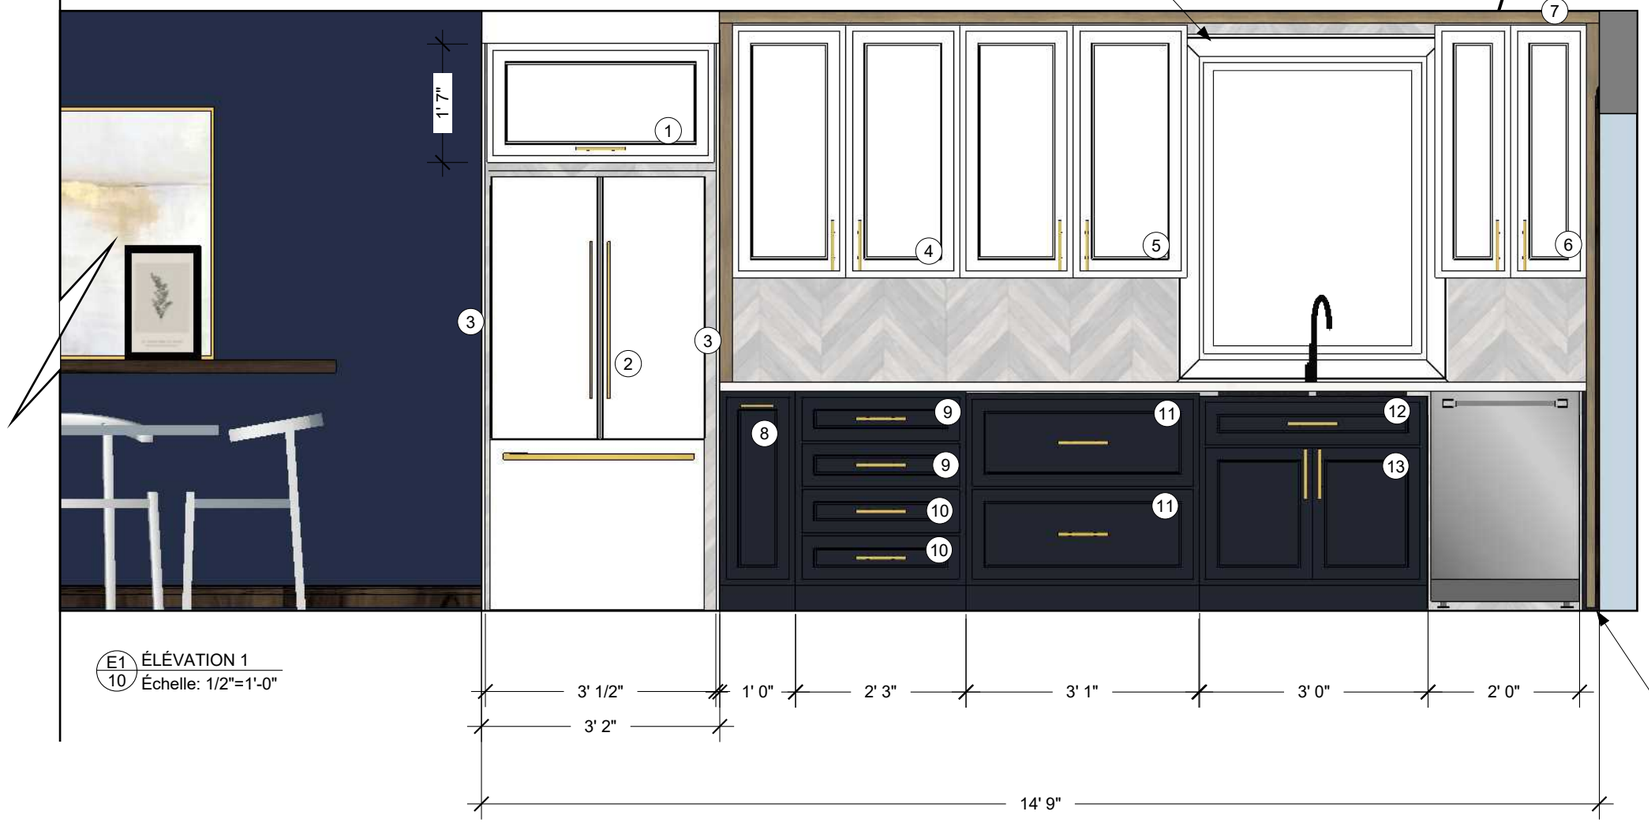

E1 / 10 ÉLÉVATION 1
Échelle: 1/2"=1'-0"

NOTES SPÉCIFIQUES À L'ÉBÉNISTERIE SUR-MESURE:

- TOUTE LA QUINCAILLERIE SPÉCIFIÉE SERA SUR BLUMOTION OU SYSTÈME D'AMORTISSEUR, SAUF SI SPÉCIFIÉES
- LES POIGNÉES SERONT À CHOISIR AVEC LES CLIENTS - CONSIDÉRER UNE POIGNÉES À 10$/POIGNÉE DANS LA SOUMISSION.
- L'ÉBÉNISTE AURA LA LATITUDE DE PROPOSER UNE ÉQUIVALENCE DE PRODUIT SI LA QUALITÉ, L'EFFICACITÉ ET LE RENDU DU PRODUIT RESTENT LES MÊMES QUE CEUX PRESCRITS.
- POUR TOUT CE QUI EST DES TABLETTES AJUSTABLES, PRÉVOIR DE PERCER DES TROUS SUR TOUTE LA HAUTEUR DU CABINET.
- LES DEUX FRIGOS N'ONT PAS ENCORE ÉTÉ CHOISIS PAR LES CLIENTS. LES CLIENTS DEVRONT CONFIRMER LES MODÈLES DÈS QUE CHOISIS À L'ÉBÉNISTE POUR UNE RECTIFICATION DES PLANS S'IL Y A LIEU.
- PRÉVOIR ÉCLAIRAGE SOUS ARMOIRES

LÉGENDE DES MATÉRIAUX ET SPÉCIFICATIONS:

TYPE DE PORTE: SHAKER

PLACAGE DE MERISIER TEINT ET VERNIS

POLYESTER BLANC EGGER

POLYESTER BLEU MARINE EGGER

COMPTOIR: HANSTONE COULEUR À CONFIRMER

CHROMA
DESIGN D'INTÉRIEUR

Érika Laliberté
designer d'intérieur
info@chroma-design.ca
819-279-8094
www.chroma-design.ca
109, 8e rue, Rouyn-Noranda (J9X 2A5)

Karine GAUTHIER-HÊTU
10748 chemin des Sapins
Rouyn-Noranda, QC J9Y 0G3
Projet no. 21124
karinegauthier@hotmail.com
819-277-3660

PROJET: CUISINE
Date: November 20, 2021
Dessin: ÉLÉVATION 1

© CHROMA - design d'intérieur L'utilisation de ces plans ou spécifications et spécifications est limitée aux plans d'origine pour lesquels ils ont été préparés. Toute réutilisation, reproduction ou publication par quelque procédé que ce soit dans son intégralité ou en partie, est interdite, sauf sous autorisation de CHROMA - design d'intérieur. La propriété de la conception, des plans et des spécifications incombe exclusivement à CHROMA - design d'intérieur.

PORTE ET MOULURES
MÊME TEINTURE QUE LE RESTE
DES MOULURES

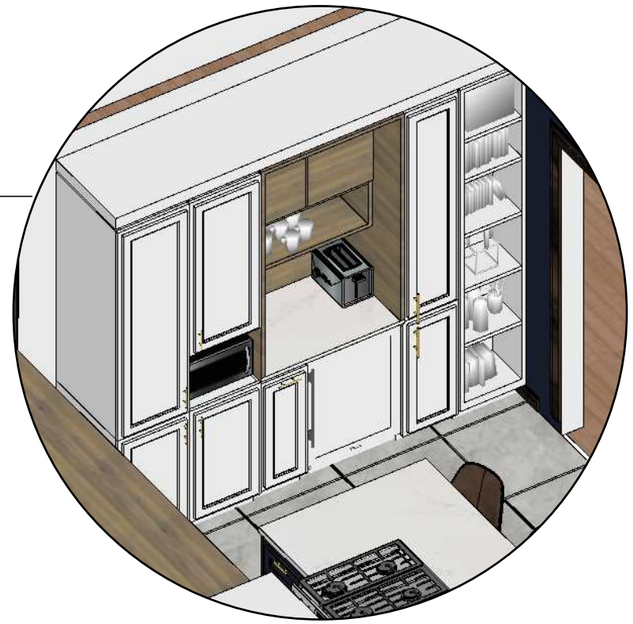

E2
11 ÉLÉVATION 2
Échelle: 1/2"=1'-0"

CHROMA
DESIGN D'INTÉRIEUR

Érika Laliberté
designer d'intérieur
info@chroma-design.ca
819-279-8094
www.chroma-design.ca
109, 8e rue, Rouyn-Noranda (J9X 2A5)

Karine GAUTHIER-HÊTU
10748 chemin des Sapins
Rouyn-Noranda, QC J9Y 0G3
Projet no. 21124
karinegauthier@hotmail.com
819-277-3660

PROJET: CUISINE
Date: November 20, 2021
Dessin: ÉLÉVATION 2

(C) CHROMA - design d'intérieur L'utilisation de ces plans ou spécifications et spécifications est limitée aux plans d'origine pour lesquels ils ont été préparés. Toute réutilisation, reproduction ou publication par quelque procédé que ce soit dans son intégralité ou en partie, est interdite, sauf sous autorisation de CHROMA - design d'intérieur. La propriété de la conception, des plans et des spécifications incombe exclusivement à CHROMA - design d'intérieur.

E3 / 12 ÉLÉVATION 3
Échelle: 1/2"=1'-0"

LÉGENDE DES SPÉCIFICATIONS:

1. AVENTOS HK
2. ESPACE FRIGO (MODÈLE À CONFIRMER PAR LES CLIENTS)
3. PANNEAU DE FINITION 5/8 (SANS DÉCOUPE DE COUP DE PIED)
4. TABLETTES AJUSTABLES
5. TABLETTES AJUSTABLES
6. TABLETTES AJUSTABLES
7. TÊTE ET FILLE EN BOIS (VOIR DÉTAIL)
8. SYSTÈME COULISSANT RANGEMENT POUR BOUTEILLES D'HUILE
9. TIROIR ÉPICES
10. TIROIR
11. TIROIR POUR CHAUDRONS AVEC PETITE TABLETTE COULISSANTE À L'INTÉRIEUR
12. SOS BASCULANT
13. AUCUN SYSTÈME REQUIS
14. TABLETTES COULISSANTES JUSQU'À 60" DE HAUTEUR. LES DISTANCES REQUISES ENTRE LES TABLETTES SERONT CONFIRMÉES PAR LES CLIENTS. EN CONSIDÉRER 3
15. TABLETTES COULISSANTES. LES DISTANCES REQUISES ENTRE LES TABLETTES SERONT CONFIRMÉES PAR LES CLIENTS. EN CONSIDÉRER 3
16. TABLETTES AJUSTABLES
17. ESPACE POUR MICRO-ONDES. LE MODÈLE N'EST PAS CHOISI ET SERA RECONFIRMÉ PAR LES CLIENTS.
18. TABLETTES AJUSTABLES
19. ESPACE POUR PLANCHES À DÉCOUPER
20. ESPACE POUR RÉFRIGÉRATEUR SOUS COMPTOIR. MODÈLE À DÉTERMINER PAR LES CLIENTS.
21. TABLETTES COULISSANTES JUSQU'À 60" DU SOL. LES DISTANCES REQUISES ENTRE LES TABLETTES SERONT CONFIRMÉES PAR LES CLIENTS. EN CONSIDÉRER 3
22. TABLETTES COULISSANTES. LES DISTANCES REQUISES ENTRE LES TABLETTES SERONT CONFIRMÉES PAR LES CLIENTS. EN CONSIDÉRER 3
23. BIBLIOTHÈQUE OUVERTE. TABLETTES FIXES. PRÉVOIR UNE PROFONDEUR DE BIBLIOTHÈQUE DE 16", MAIS FAIRE ARRIVER ÉGALE AVEC LES AUTRES ARMOIRES.
24. TABLETTES AJUSTABLES
25. CARRÉ/TABLETTE OUVERT POUR COIN DÉJEUNER
26. TIROIR POUVANT RECEVOIR INSERT EN STAINLESS STEEL. PRÉVOIR LE TIROIR MOINS PROFOND POUR PRISE ÉLECTRIQUE SUR LE CÔTÉ DE L'ÎLOT.
27. TIROIR DOUBLE POUR USTENSILES
28. TIROIR POUBELLE/RECYCLAGE
29. ACCÈS SOUS ÉVIER À LÉGUMES + RANGEMENT DES PLANCHES À DÉCOUPER

Érika Laliberté
designer d'intérieur
info@chroma-design.ca
819-279-8094
www.chroma-design.ca
109, 8e rue, Rouyn-Noranda (J9X 2A5)

Karine GAUTHIER-HÊTU
10748 chemin des Sapins
Rouyn-Noranda, QC J9Y 0G3
Projet no. 21124
karinegauthier@hotmail.com
819-277-3660

PROJET: CUISINE
Date: November 20, 2021
Dessin: ÉLÉVATION 3

© CHROMA - design d'intérieur L'utilisation de ces plans ou spécifications et spécifications est limitée aux plans d'origine pour lesquels ils ont été préparés. Toute réutilisation, reproduction ou publication par quelque procédé que ce soit dans son intégralité ou en partie, est interdite, sauf sous autorisation de CHROMA - design d'intérieur. La propriété de la conception, des plans et des spécifications incombe exclusivement à CHROMA - design d'intérieur.

E4
13
ÉLÉVATION 4
Échelle: 1/2"=1'-0"

CHROMA
DESIGN D'INTÉRIEUR

Érika Laliberté
designer d'intérieur
info@chroma-design.ca
819-279-8094
www.chroma-design.ca
109, 8e rue, Rouyn-Noranda (J9X 2A5)

Karine GAUTHIER-HÊTU
10748 chemin des Sapins
Rouyn-Noranda, QC J9Y 0G3
Projet no. 21124
karinegauthier@hotmail.com
819-277-3660

PROJET: CUISINE
Date: November 20, 2021
Dessin: ÉLÉVATION 4

© CHROMA - design d'intérieur L'utilisation de ces plans ou spécifications et spécifications est limitée aux plans d'origine pour lesquels ils ont été préparés. Toute réutilisation, reproduction ou publication par quelque procédé que ce soit dans son intégralité ou en partie, est interdite, sauf sous autorisation de CHROMA - design d'intérieur. La propriété de la conception, des plans et des spécifications incombe exclusivement à CHROMA - design d'intérieur.

NOTES GÉNÉRALES

- Les travaux relatifs à la structure, électricité, plomberie, ventilation, chauffage et/ou climatisation devront être vérifiés par un professionnel ou par les autorités compétentes. La construction devra être exécutée en conformité avec toutes les lois canadiennes, provinciales et municipales selon les règles de l'art. Avant d'exécuter les travaux, l'entrepreneur devra, sous sa seule responsabilité, vérifier toutes les mesures sur place. Les cotations priment sur les dessins. L'entrepreneur devra signifier toute erreur ou omission à la designer d'intérieur afin d'apporter les correctifs nécessaires.
- Tous les sous-traitants sont les spécialistes de leur domaine. Ces derniers détermineront l'installation adéquate en lien avec le projet et les demandes qui lui sont faites, le tout dans le but de respecter le design et l'aménagement choisis par les clients avec la designer. Si un élément l'empêchait de réaliser les travaux de la façon souhaitée par les clients et la designer, le sous-traitant ou l'entrepreneur aura l'obligation d'en informer l'équipe de CHROMA - design d'intérieur immédiatement afin de revoir cet aspect avec les clients et s'assurer d'un produit final à la hauteur des attentes des clients.
- S'assurer que tous les revêtements achetés viennent du même lot.
- Toujours installer les éléments selon les recommandations du manufacturier.
- Ce plan doit être lu conjointement avec le plan des ingénieurs/architectes, s'il y a lieu, et toutes différences entre ceux-ci devront être signalées aux professionnels avant l'exécution des travaux.
- Tous les éléments non-mentionnés sur ces présents plans (chauffage/plomberie/ventilation, autres), doivent être considérés hors-mandat du contrat entre CHROMA - design d'intérieur et les clients et devra être établis par le professionnel en question. Ce dernier, s'il voit une incidence sur le design ou l'aménagement final de la pièce devra confirmer le tout avec les clients ou la CHROMA - design d'intérieur.

APPROBATION DES PLANS

Comme chaque projet implique beaucoup de détails, nous vous demandons de faire la lecture des présents plans afin d'en analyser une dernière fois le concept proposé et les détails qui y sont inclus.

Vous aurez 14 jours suivant la réception de ces présents plans pour y apporter des modifications sans quoi nous considérerons que vous approuvez les indications qu'il y comporte de même que tous les détails qui y sont mentionnés que ce soit au niveau de la spécification des matériaux, de l'orientation et le sens des portes des armoires du mobilier sur-mesure, etc. Toute modification, tant au niveau de la conceptualisation qu'au niveau des détails techniques seront comptabilisées à taux horaire une fois le délai dépassé.

RESPONSABILITÉS DE CHROMA

- Les services en design d'intérieur seront rendus en bonne foi et selon les règles de l'art. Cependant, CHROMA ne se porte ni garant, ne représente ou ne certifie: la performance, la qualité, les délais d'exécution ou de livraison des travaux, matériaux ou équipement fournis par les entrepreneurs en construction, les sous-traitants, les consultants ou autres personnes affectées au projet, de même que le travail de chaque corps de métier ou leur respect des normes.
- CHROMA n'offre pas les services d'un entrepreneur général. Si votre projet nécessite une évaluation et estimé par celui-ci, CHROMA se fera plaisir de vous conseiller et de travailler conjointement avec celui-ci ou avec les quarts de métier dont vous aurez choisi pour la réalisation de votre projet.
- CHROMA doit être tenu informé par le client ou les sous-traitants au chantier d'un conflit au plan qui empêche la réalisation des travaux tels qu'acceptés par les clients, et ce, avant que l'avancement des travaux implique des frais résultants à ce conflit. Auquel cas, il ne pourra être tenu responsable. Le client comprend également que les plans sont réalisés en toute bonne foi au meilleur des connaissances de CHROMA et des éléments à découvert dans votre projet donné.
- CHROMA ne sera pas tenu responsable de retards à la planification initiale, conséquences de modifications nombreuses, d'approbations tardives ou de communications difficiles avec les clients. Par conséquent, si tel est le cas, il pourrait y avoir frais supplémentaires pour les modifications à venir, selon entente. En effet, des retards nombreux et prolongés peuvent nuire au bon déroulement des autres contrats en cours. La designer et les clients devront travailler conjointement de façon à mener le projet ensemble, nous croyons que la bonne communication est la clé d'un projet réussi. Vous avez une insatisfaction? N'hésitez pas à nous en faire part!
- CHROMA ne sera pas responsable des pertes, réclamations, dommages ou préjudices incluant une perte financière subis par le client, provenant des conditions structurales des lieux ou pour tout défaut d'un produit manufacturé ou partie d'un produit assemblé, tous matériaux ou articles, la non-conformité avec la littérature d'un produit, les spécifications du manufacturier, la mauvaise publicité ou pour le fait qu'ils sont impropres à l'usage pour lequel ils sont destinés. Le client pourra bénéficier uniquement des garanties qui lui seront émises directement des fournisseurs, manufacturiers, entrepreneurs ou sous-traitants.
- CHROMA ne pourra être tenu responsable envers le client ou toute autre personne pour tout dommage ou perte de quelque nature que ce soit, causé notamment par: un acte de Dieu, un ordre des autorités publiques, un conflit de travail, de la difficulté à obtenir les matières premières, de la main-d'œuvre, des services de transport adéquats et pour toute cause au-delà de la volonté de CHROMA, incluant, et sans limiter la généralité de ce qui précède, un feu, un vol ou un accident.
- CHROMA estime que l'information contenue dans les dessins est fiable. Les dessins comportent des informations confidentielles qui ne peuvent être divulguées.

CHROMA
DESIGN D'INTÉRIEUR

Érika Laliberté
designer d'intérieur
info@chroma-design.ca
819-279-8094
www.chroma-design.ca
109, 8e rue, Rouyn-Noranda (J9X 2A5)

Karine GAUTHIER-HÊTU
10748 chemin des Sapins
Rouyn-Noranda, QC J9Y 0G3
Projet no. 21124
karinegauthier@hotmail.com
819-277-3660

PROJET: CUISINE
Date: November 20, 2021
Dessin: Approbation des plans

© CHROMA - design d'intérieur L'utilisation de ces plans ou spécifications et spécifications est limitée aux plans d'origine pour lesquels ils ont été préparés. Toute réutilisation, reproduction ou publication par quelque procédé que ce soit dans son intégralité ou en partie, est interdite, sauf sous autorisation de CHROMA - design d'intérieur. La propriété de la conception, des plans et des spécifications incombe exclusivement à CHROMA - design d'intérieur.